

Flur I

Gemeinde Dillkrath.

Flur II,

Dillkrath,


in 4 Blättern,

Blatt 1.

Maßstab 1:1250.

*Reproduziert aus dem Katasterplan N. 2500 in N. 2250 und hinsichtlich der
Grenzen und Maßzahl der gesammelten Grundstücke auf den
Grundriss vom Jahre 1870 in Januar 1870 von Herrn ...*

Linienmetz siehe alte Karte.

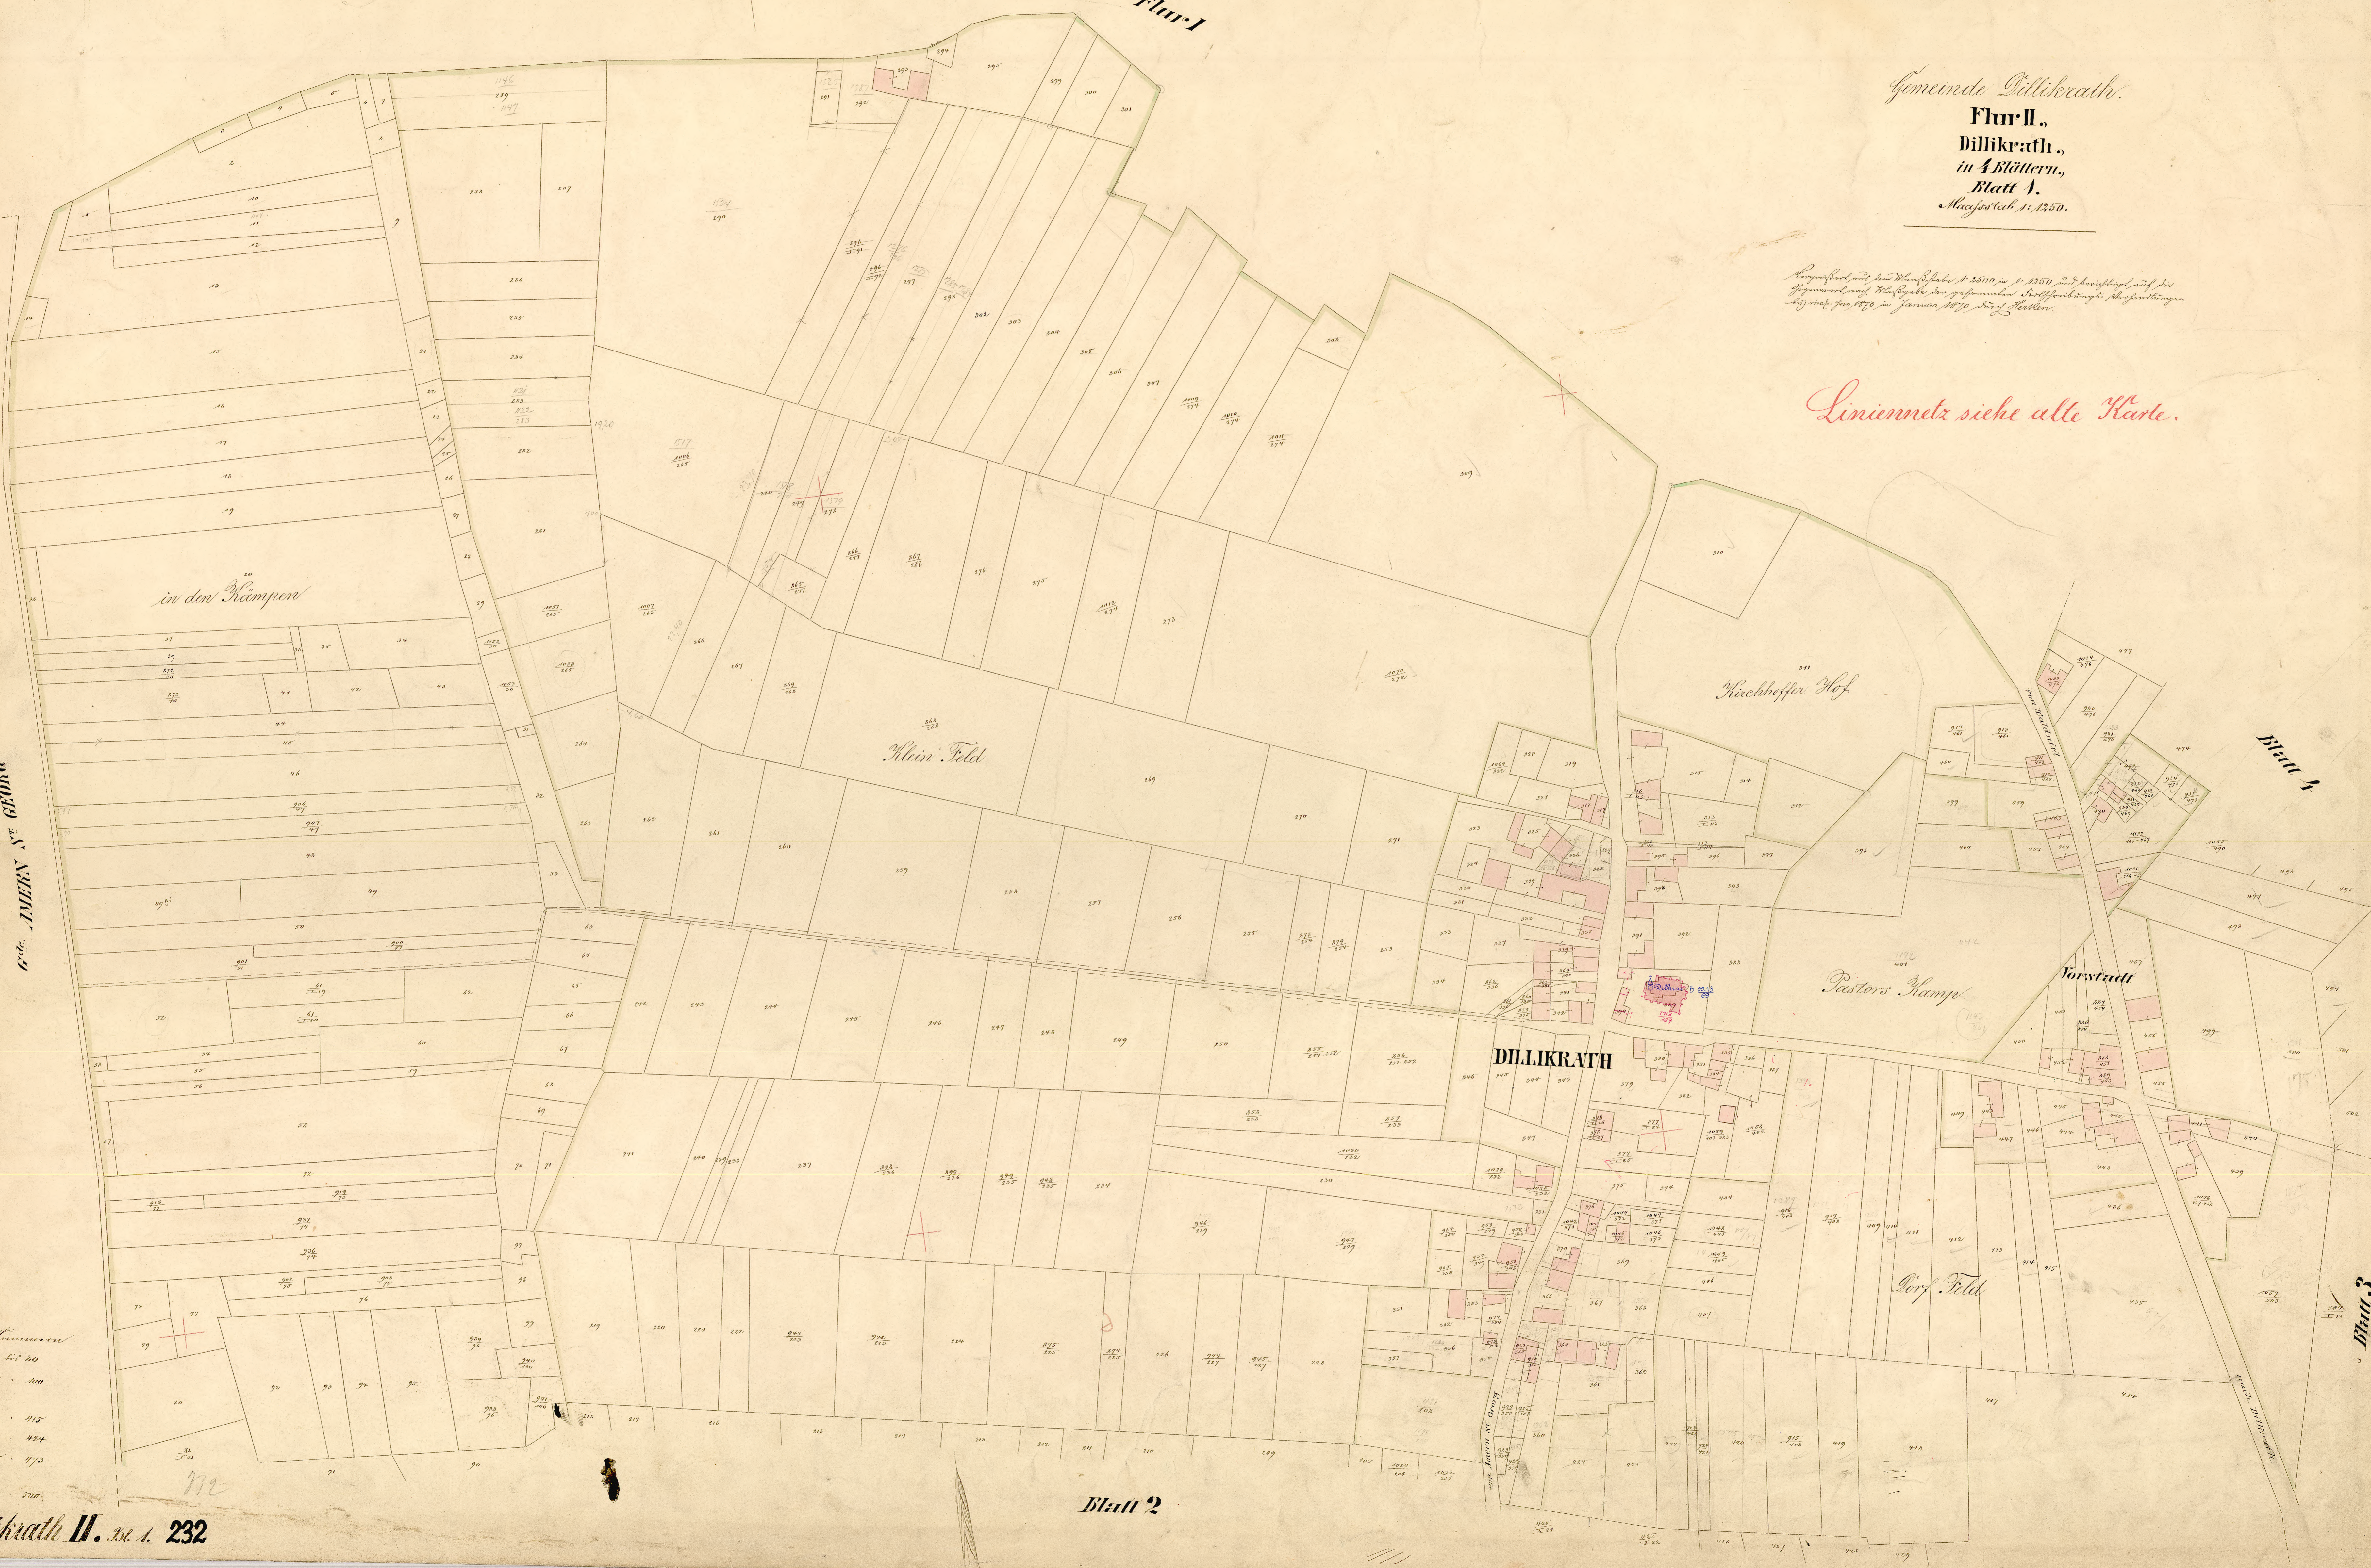

W. v. MEYER N. 2250

Blatt 1

Blatt 3

Antike Nummern
1 47 50
92 100
208
219 415
415 424
435 470
476
497 500

Dillkrath II. Bl. 1. 232

Blatt 2