


1:1000

Außer Gebrauch gesetzt

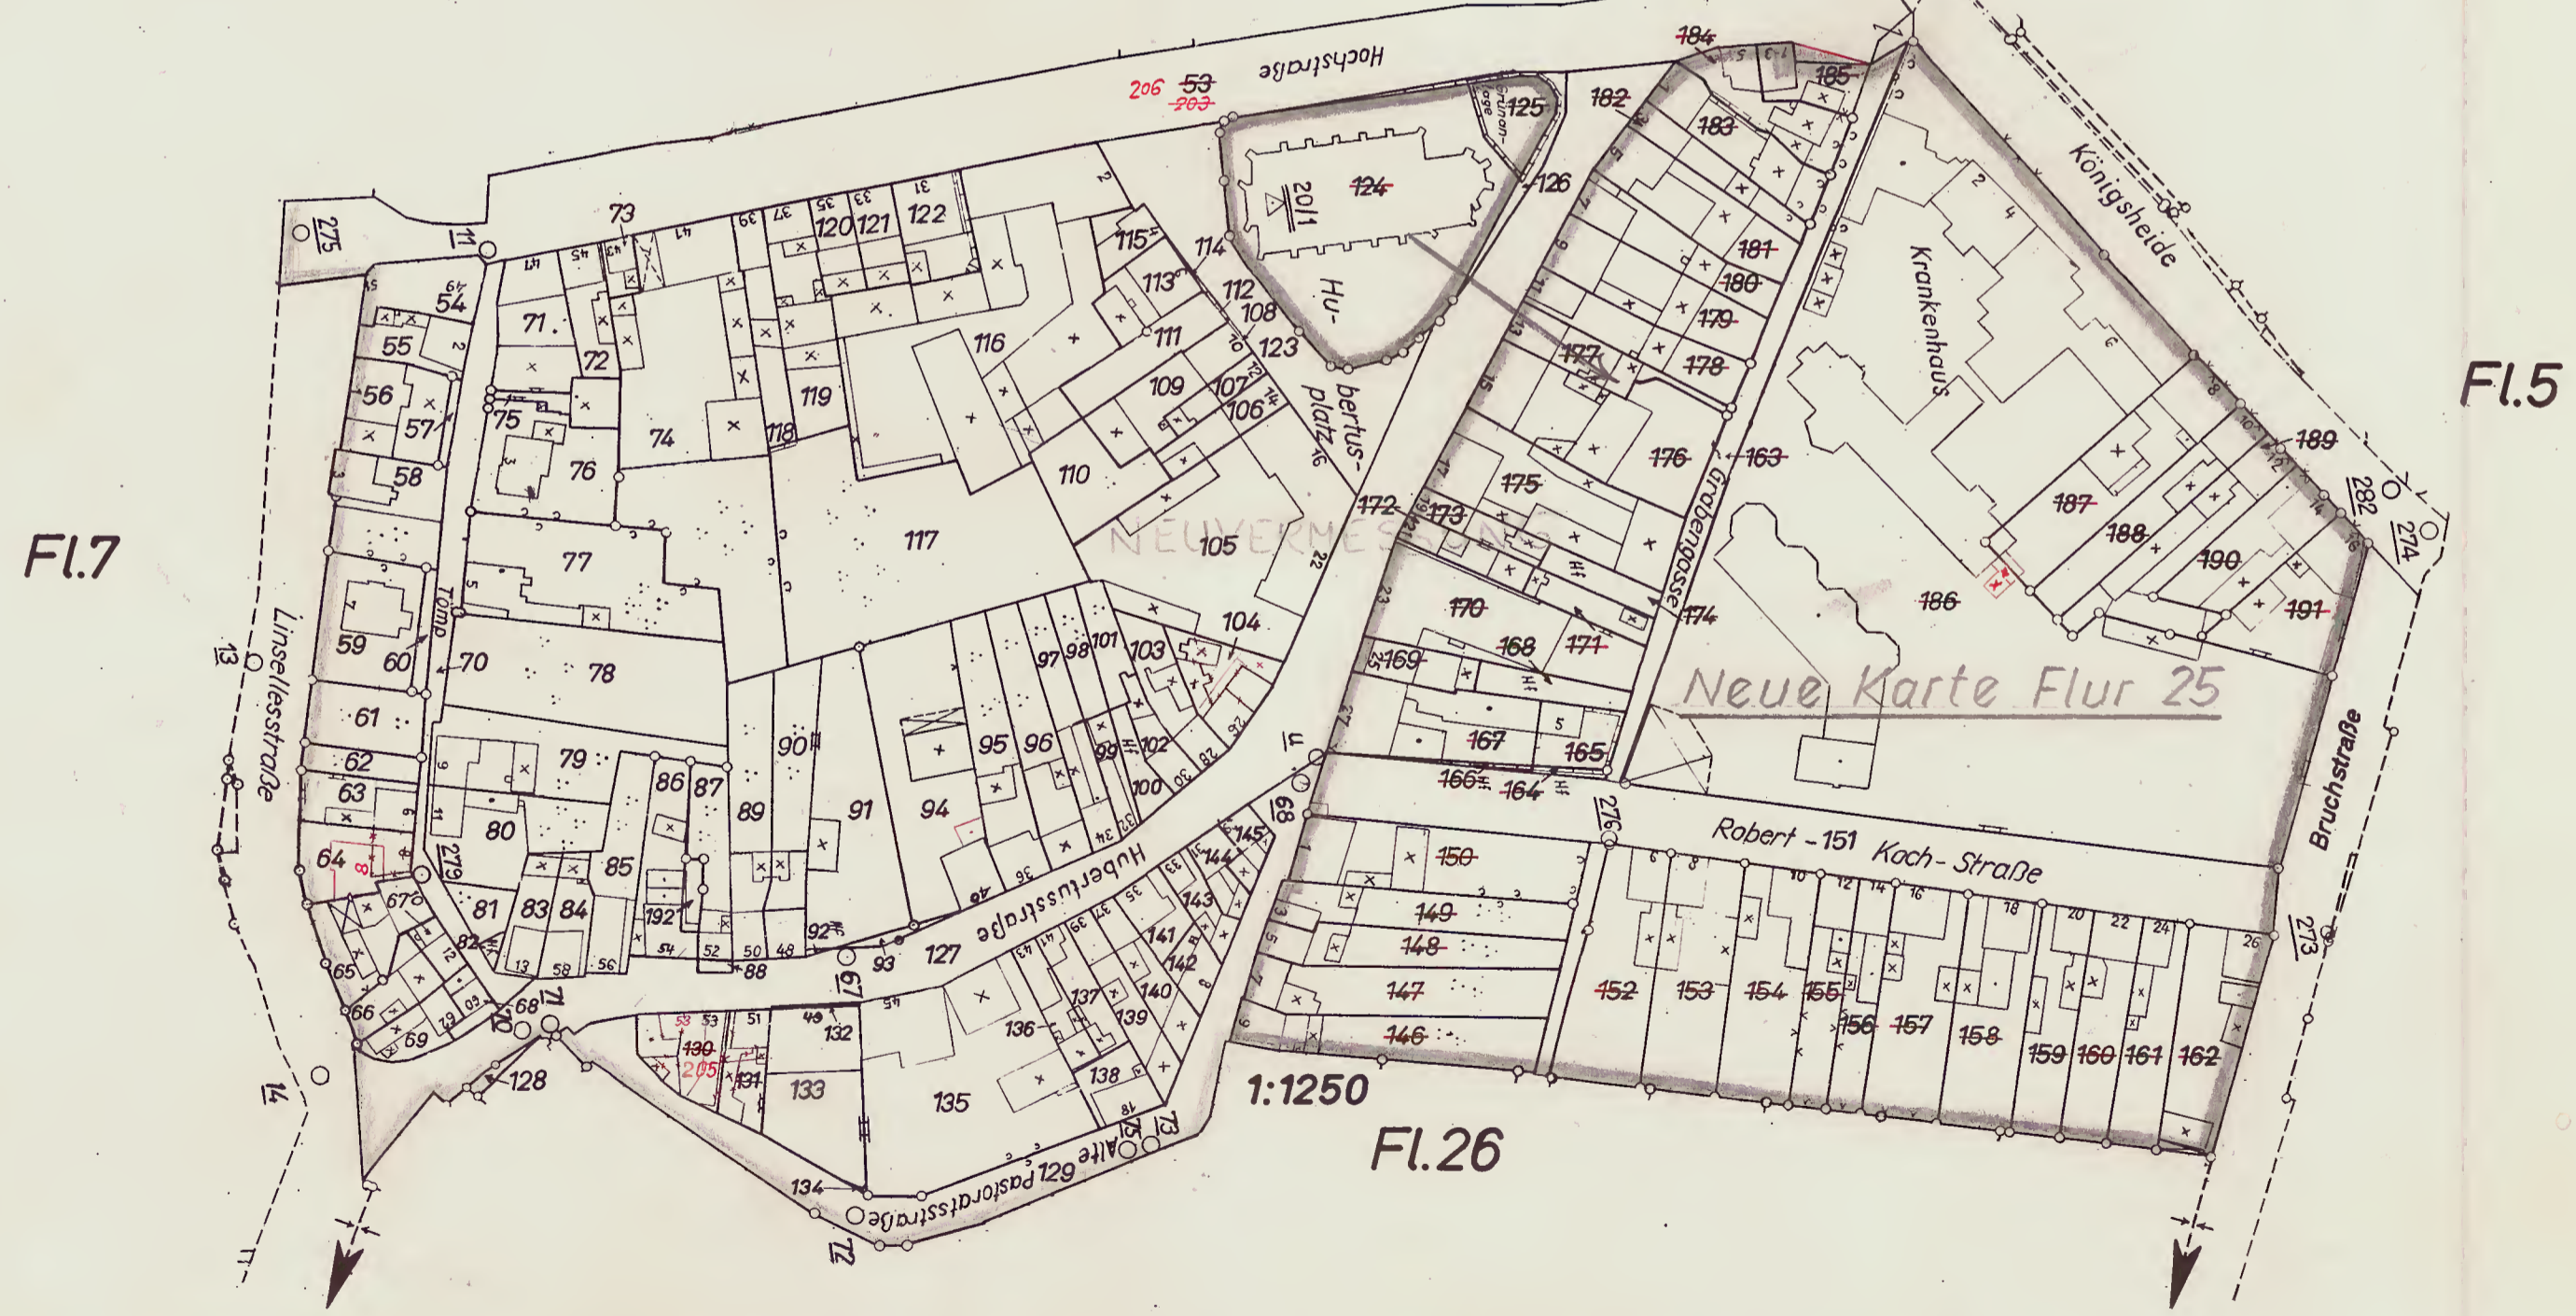

1:1250

Flur 25 Gemarkung Schiefbahn Nr.202 Kreis Viersen

Kreis Viersen
Katasteramt
1974
Erster Neudruck 1975