


0 1 2 3 4

Flur69

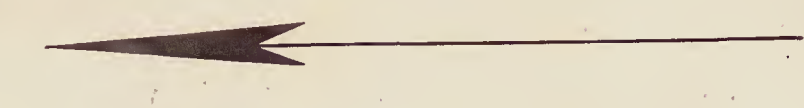

Viersen
Außer Gebrauch gesetzt
30.01.96



Flur 66

Brungskamp

Brungskamp

Flur 29

Neuwerker Straße

Flur 31

Flur 70

Flur 30 Gemarkung Viersen Nr.203 Kreis Viersen

Maßstab 1:625

Uraufnahme 1857/59
Abzeichnung der Flurkarte
nebst Ergänzungen
Feldve gleich 1951

Regierungspräsident Düsseldorf
Herausgegeben 1954