

0

1

2

3

4

D

D

C

C

B

B

A

A



Flur 6

Flur 7

Flur 9

Flur 19

Sonderzeichnung 3
Maßstab 1:1250


Flur 18-11

Sonderzeichnung 4
Maßstab 1:1250

Bracht
Außer Gebrauch gesetzt
18.03.95

Flur 17-22
(Neumessung)

Sonderzeichnung 2
Maßstab 1:1250

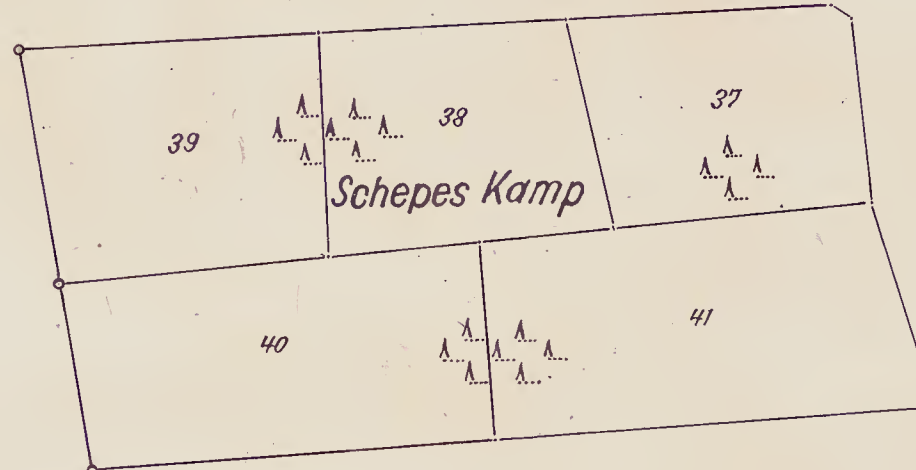

Flur 5

Sonderzeichnung 1
Maßstab 1:1250

Kempkes Venn

Flur 21

Die Unstimmigkeiten auf der Grenzstrecke a-b innerhalb der Flur 8, und auf der Grenzstrecke c-d gegen die Fluren 9 u.11, sind in der Katasterkarte nicht behoben.

Flur 8 Gemarkung Bracht Nr 234

Kreis Kempen-Krefeld

1:2500

Uraufnahme: 1825
Abzeichnung der Flurkarte
nebst Ergänzungen bis 1932
Feldvergleichung: 1950

Regierungspräsident Düsseldorf
Herausgegeben 1953

