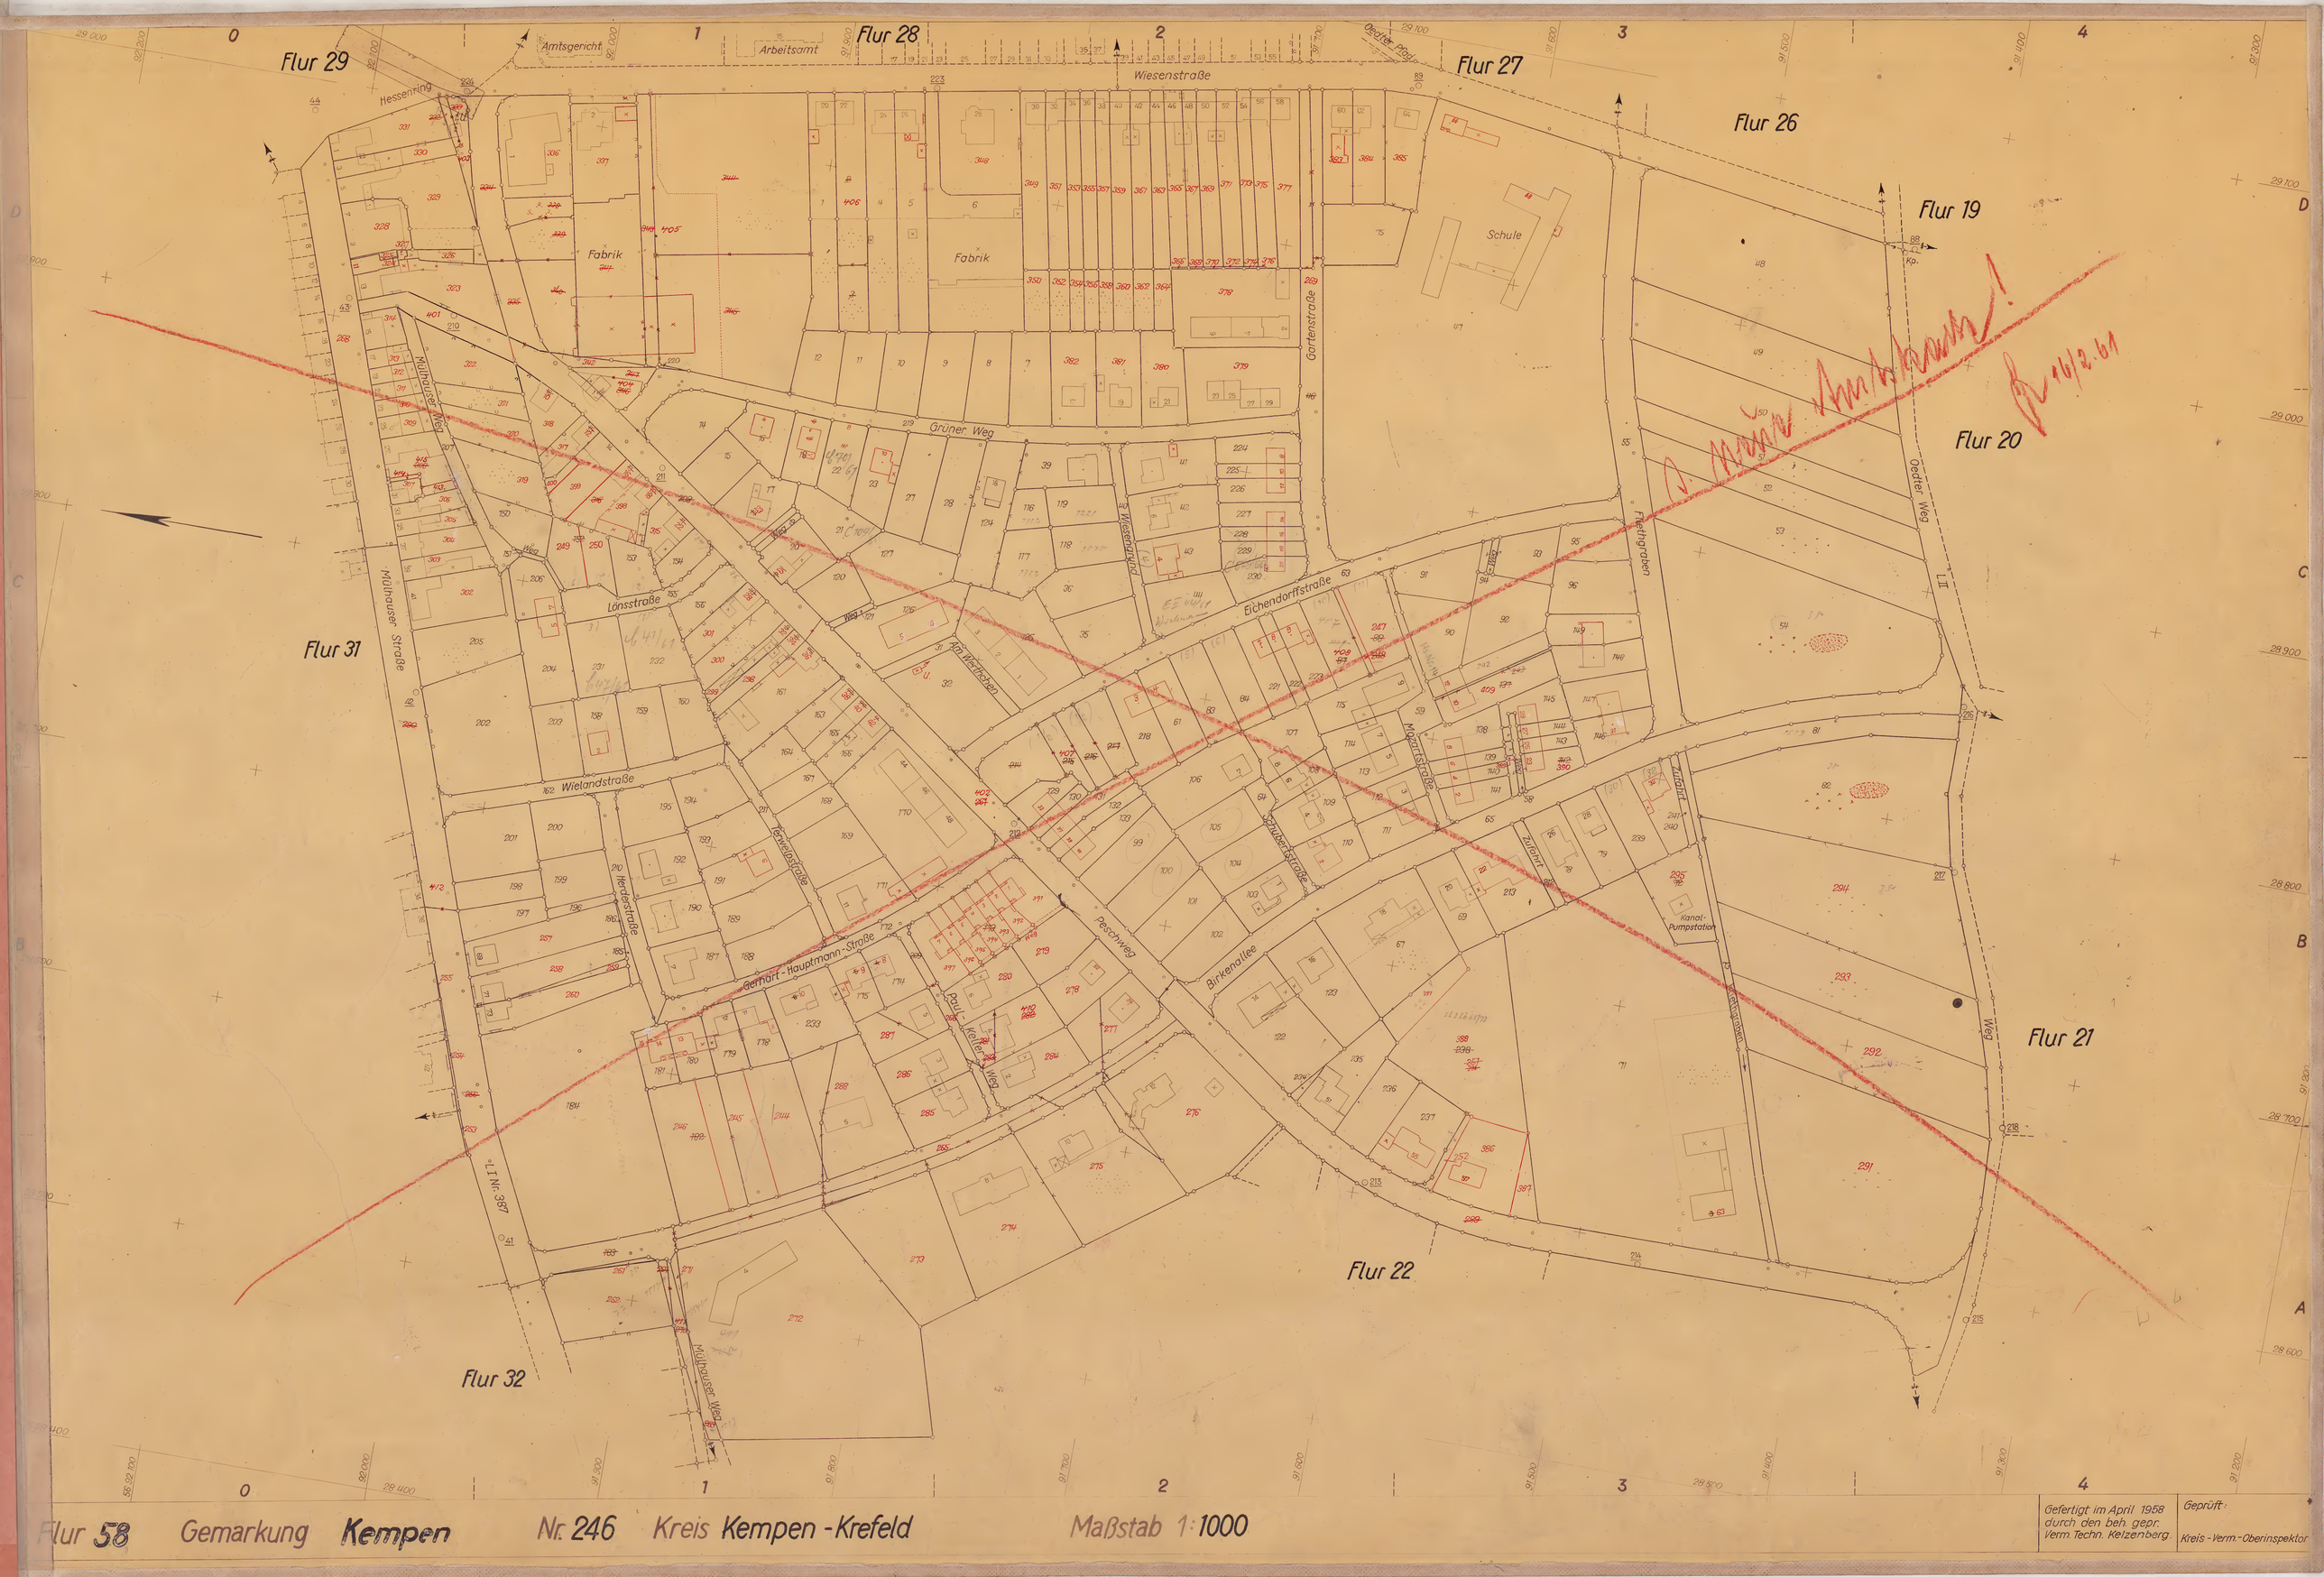
Flur 29
Flur 28
Flur 27
Flur 26
Flur 19
Flur 20
Flur 21
Flur 22
Flur 31
Flur 32
Amtsgericht
Arbeitsamt
Wiesenstraße
Hessenring
Fabrik
Fabrik
Schule
Gartenstraße
Grüner Weg
Mülhauser Weg
Mülhauser Straße
Lönsstraße
Wielandstraße
Herderstraße
Terwelpstraße
Gerhart-Hauptmann-Straße
Paul-Keller-Weg
Peschweg
Birkenallee
Eichendorffstraße
Wiesengrund
Am Werthchen
Mozartstraße
Schubertstraße
Zufahrt
Kanal-Pumpstation
Fliethgraben
Oedter Weg
Oedter Pfad
L II
L I Nr. 387
Mülhauser Weg
Flur 58 Gemarkung Kempen Nr. 246 Kreis Kempen-Krefeld Maßstab 1:1000
Gefertigt im April 1958 durch den beh. gepr. Verm. Techn. Kelzenberg.
Geprüft:
Kreis-Verm.-Oberinspektor