




Schmalbroich
Außer Gebrauch gesetzt

2.2.03.96
Flur 4

Sonderzeichnung 1:500

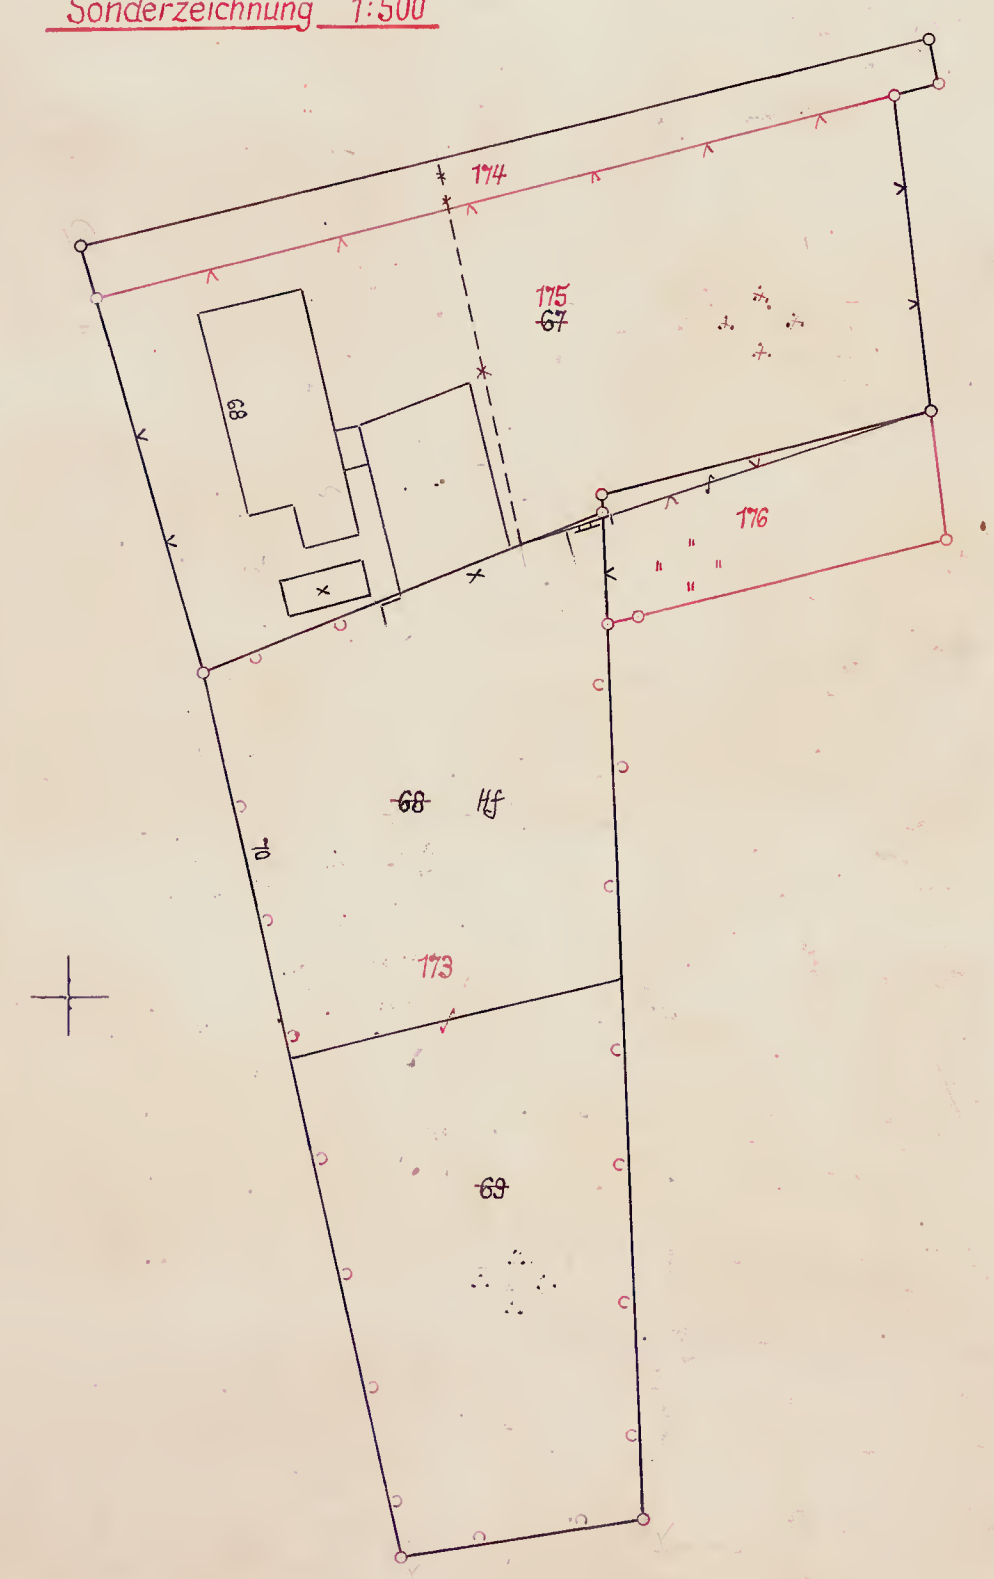

siehe Sonderzeichnung

Flur 3
Vergrößerung 1:125

Flur 6/7
St. Hubert
Flur 7

Gemarkung Broich St. Hubert