




Die Flurstücke 775-779, 794, 794-316 der Flur 1 liegen in der
 Flurbereinigung Hinsbeck H.235, Schr. v. 15.8.63

Gemarkung Hinsbeck
 Flur 7

Flurbereinigung Hinsbeck H.235

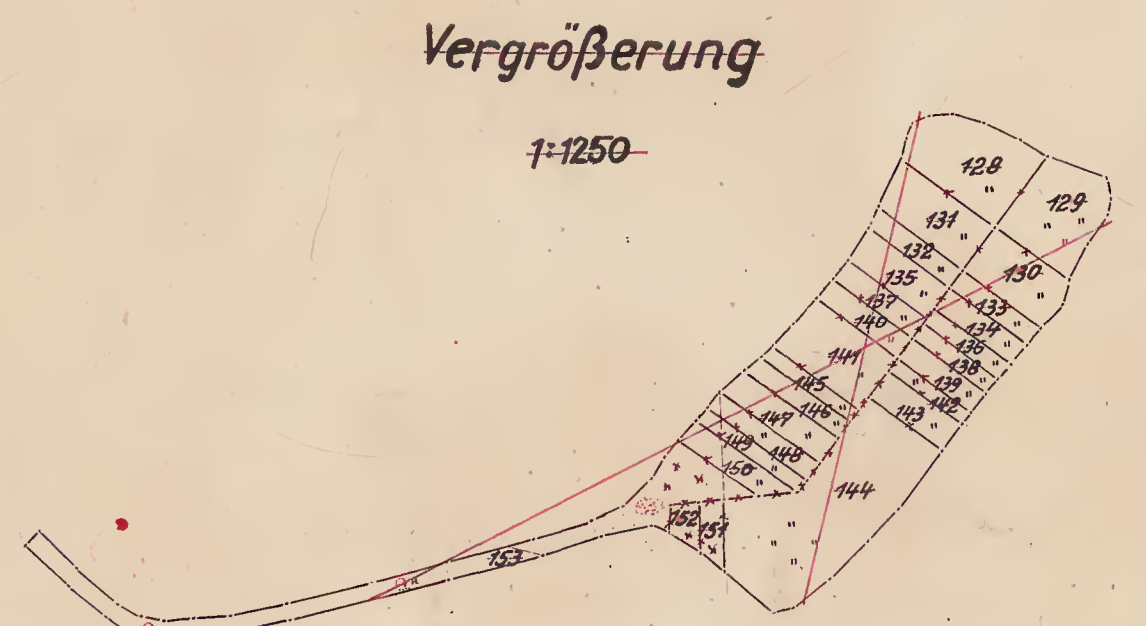

Flur 2

siehe Rahmenkarte 1787.0

siehe neue Flur 38

siehe neue Flur 37

Lobberich
 Außer Gebrauch gesetzt

Gemarkung Breyell

Gemarkung Leuth

Flur 36

Flur 35

Flur B

Flur A

Flur 1 Gemarkung Lobberich Nr.24.9. Kreis Kempen-Krefeld

Maßstab 1:2500

Uraufnahme 1813 (1:2500)
 Kopie der Urkarte 1911 (1:2500)
 Abzeichnung der Flurkarte
 nebst Ergänzungen
 Feldvergleich: 1919

Regierungspräsident Düsseldorf
 Herausgegeben 1954