


0 1 2 3 4

D
C
B
A

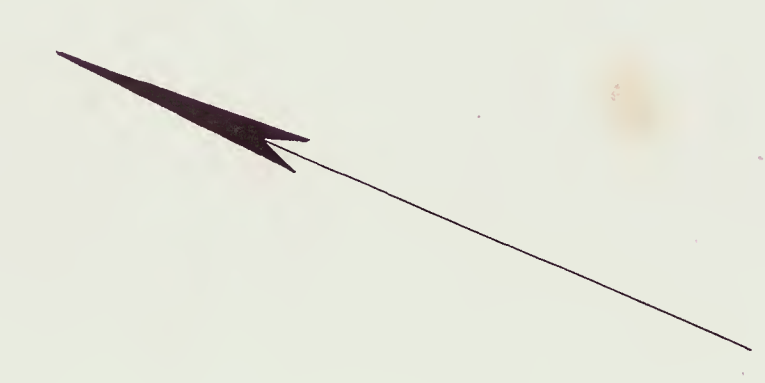

Flur 13



Außer Gebrauch

Die ganze Flur liegt in der Flurbereinigung Süchteln (S. 151)

Flur 14. Gemarkung Süchteln Nr. 254. Kreis Kempen-Krefeld

Maßstab 1:1250

Urkarte 1812 (1:2500)
Abzeichnung der 1907 auf 1:1250 vergrößerten
Flurkarte nebst Ergänzungen
Feldvergleich 1950

Regierungspräsident Düsseldorf
Herausgegeben 1954