




Reg.-Bezirk Düsseldorf  
 Kreis Kempen-Krefeld  
 Gemarkung Brüggel-Born  
 Flur 61

Elmpt  
 Außer Gebrauch gesetzt  
 13.12.94

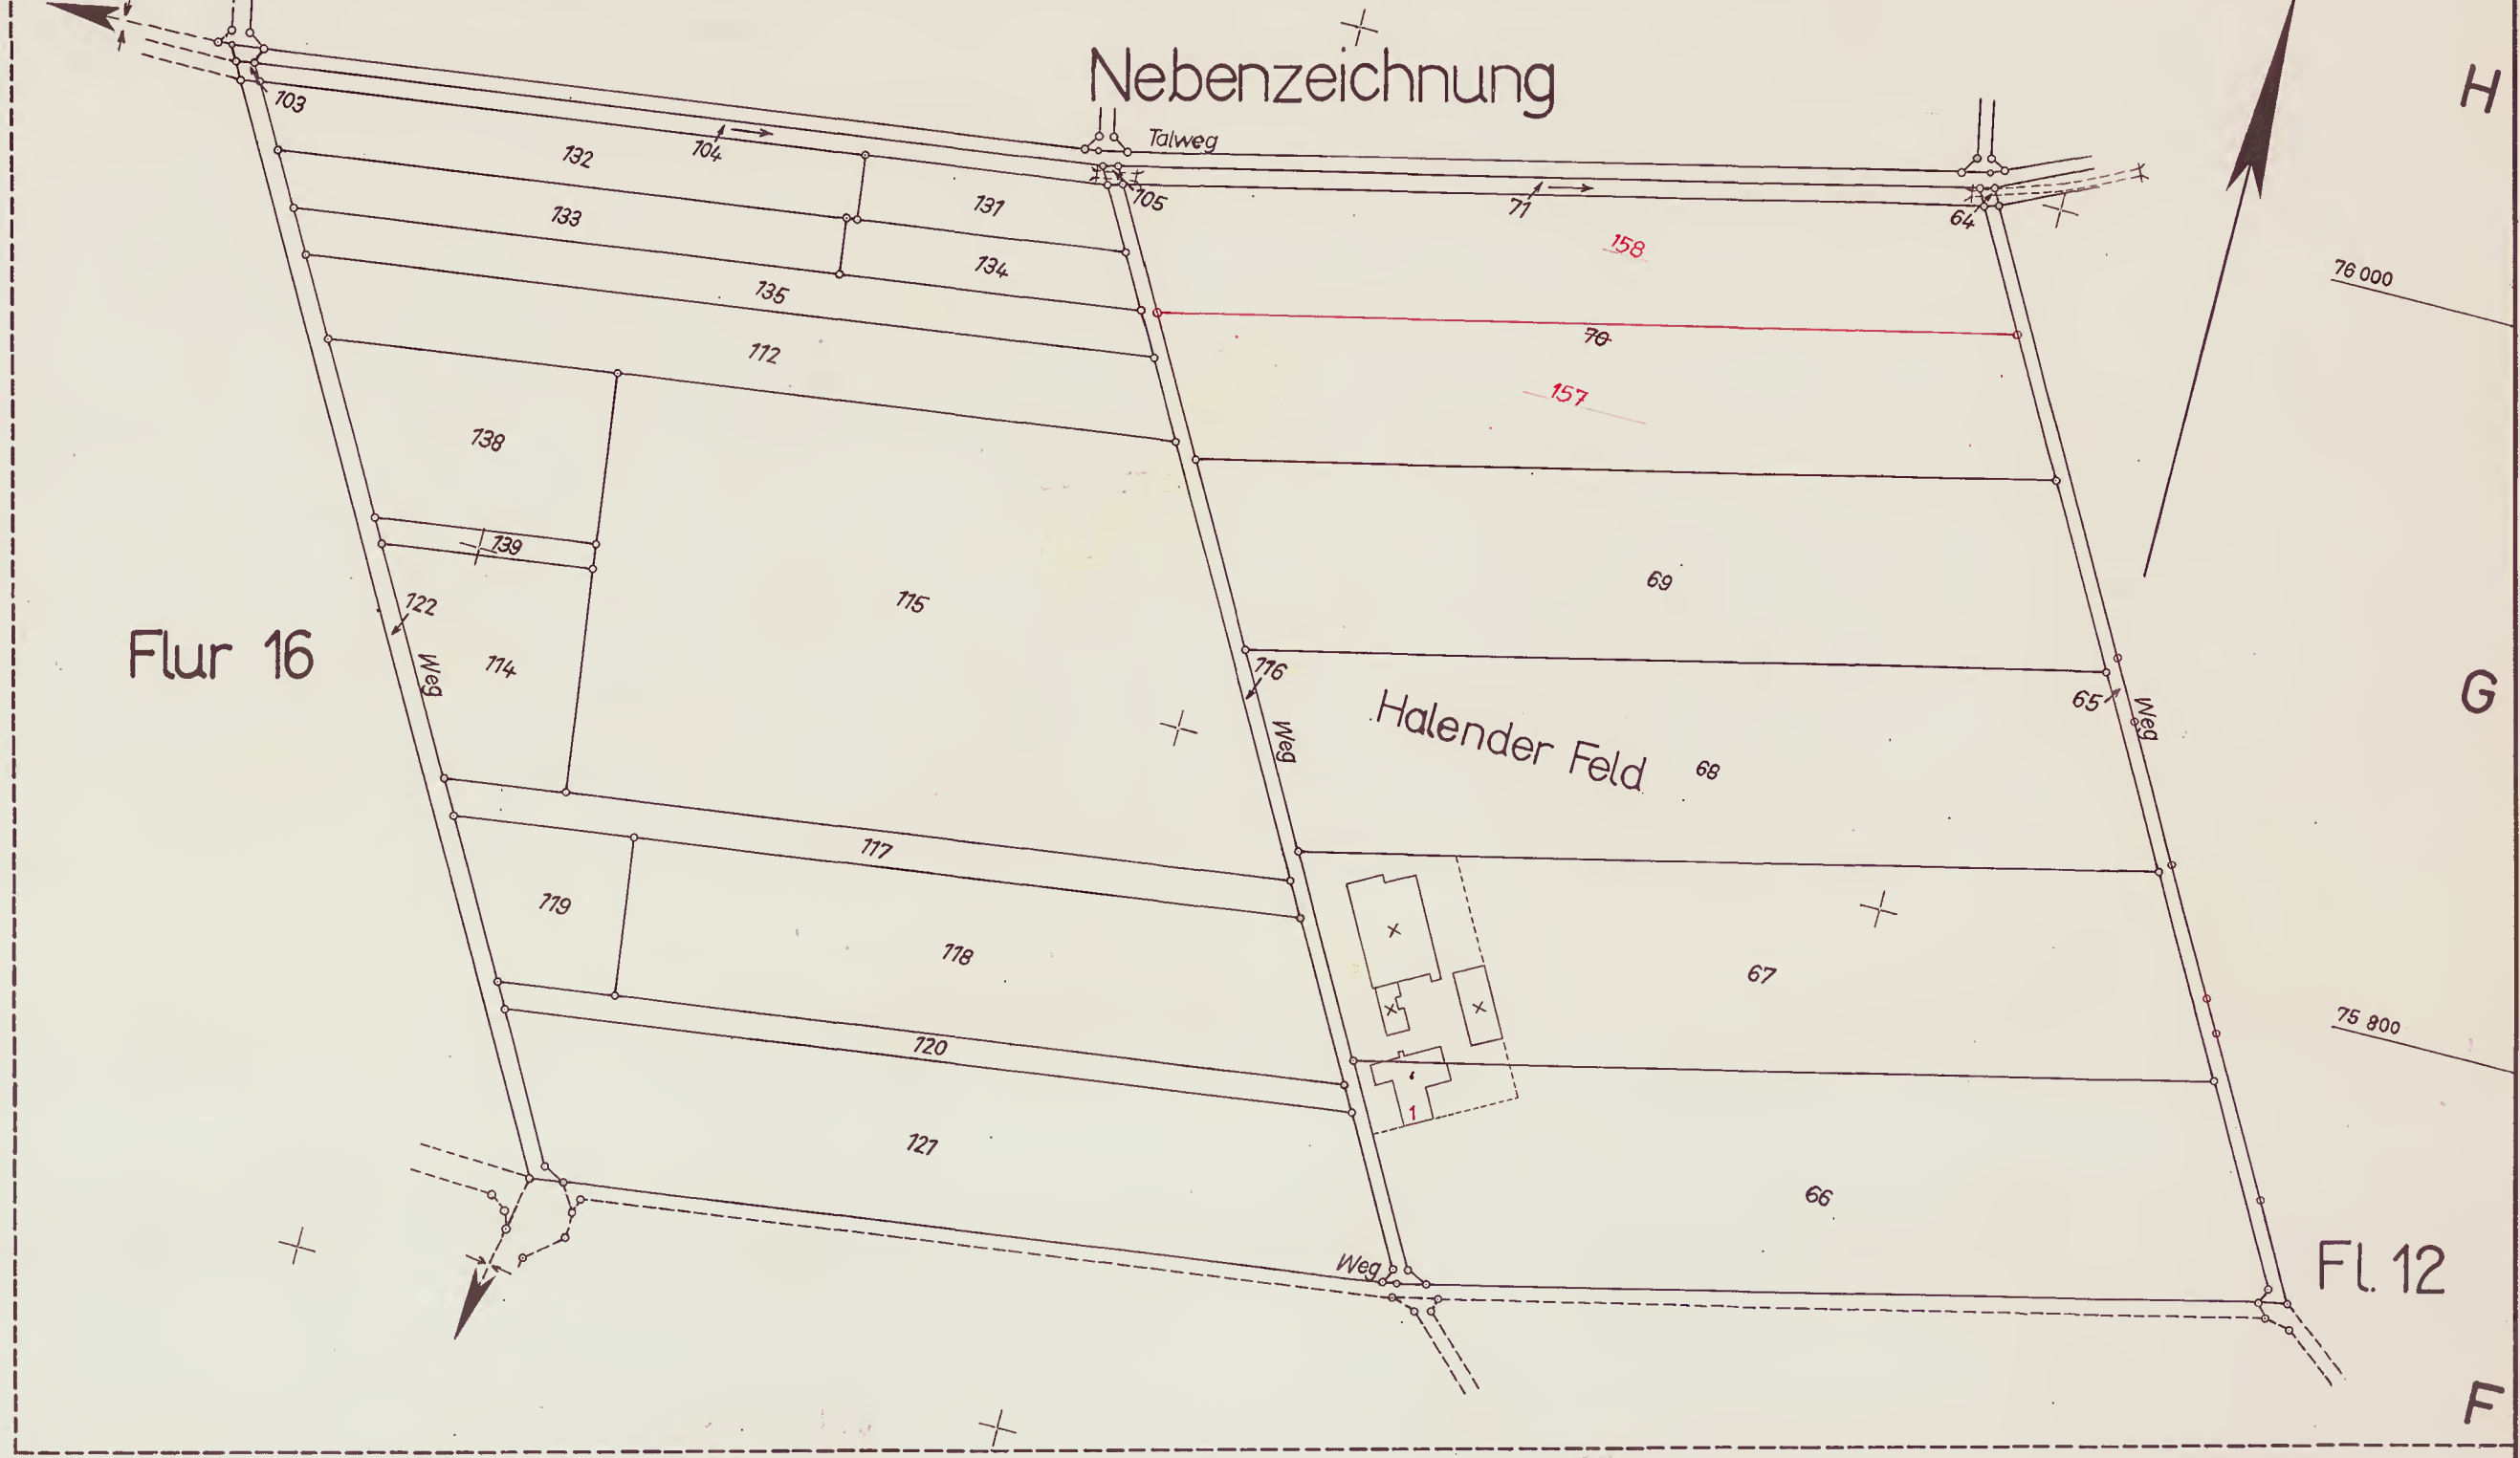

Anschluß  
 siehe  
 Nebenzeichnung

Flur 9 Gemarkung Elmpt Nr. 125

3378  
 Viersen  
 Kreis Heinsberg

Maßstab 1:2000

Abschließend geprüft:  
*Schweigel*  
 Kr.O.Verm.Rat 13.12.1974  
 Flurbereinigung 1966  
 Feldvergleich 1972  
 Viersen  
 Kreis Heinsberg  
 Katasteramt  
 1974