

Gemarkung Beersen Nr. 196.

Gemarkungskarte in 11 Fluren.

Flur L.

Maßstab 1:2000.


Kopiert nach der bisherigen Karte von Handwerk und ergänzt durch Hebernahme der Veränderungen bis einschließlich 1930 im Juli 1930 durch den Kataster = techniker Horsting.

Geseben:

Regierungs- und Steuerrat.

Parallele zum Geridian von Θ in

Perpendikel.

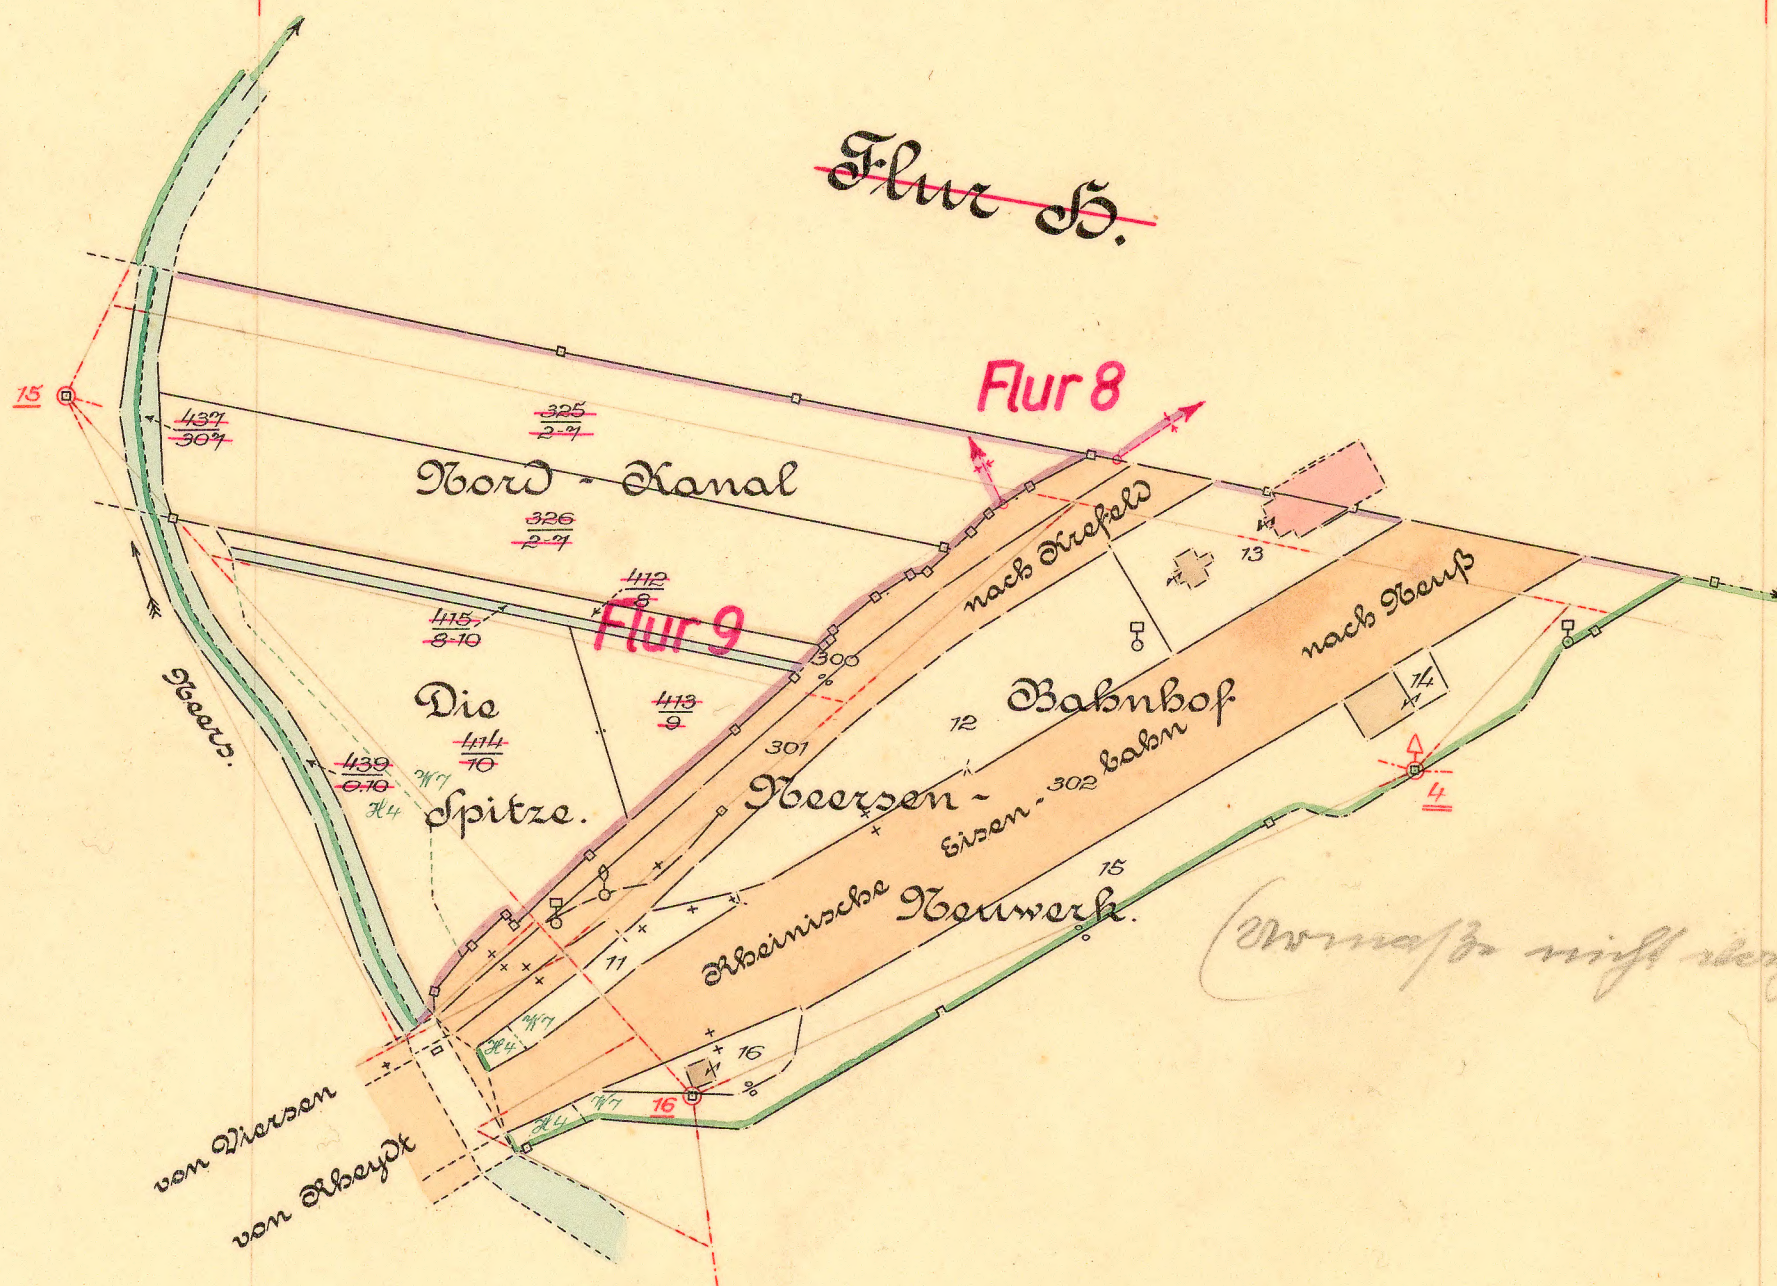

Gemarkung Neuwerk.

Infolge des Gesetzes vom 31. Juli 1929 - G. d. L. 91-137 - aus der Gemeinde N. Gladbach, Gemarkung Beunwerk hierher übergegangen. Flur 8.

Meerssen Nr. 196, Flur L.

Platzdrucke vermitteln

34. 1

Neersen
Flur L
Blatt 1