


Section G
de
H A M S E L
Livra par le Géomètre Nicaise Schmitz
Echelle de 1:10,000

*Levée faite sur les plans de la commune de Hamstel
par le Géomètre Nicaise Schmitz le 15 Mars 1864
pour servir de base à la répartition des
contributions de la commune de Hamstel.*

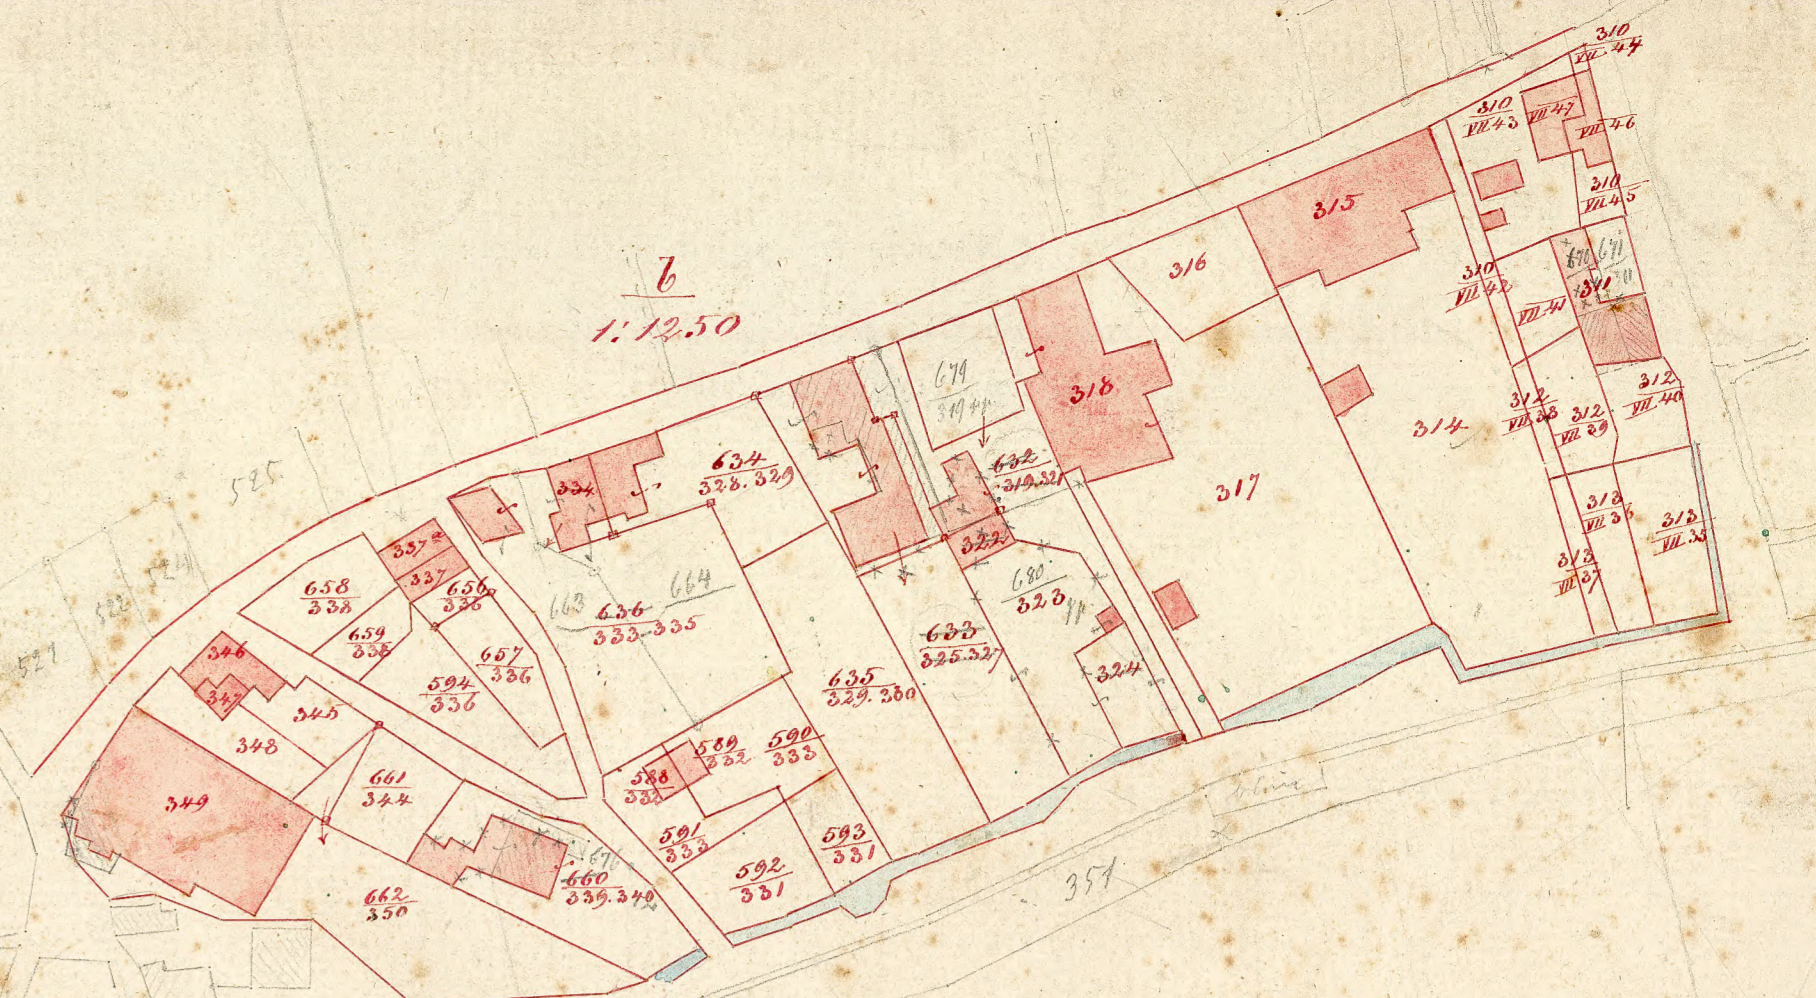

M A I R I E D E L O B B E R I C H

Section F de Heetinghoven

St R de Schmebeck

Section H

M A I R I E D E L E U T H
Flur B
Flur 4
Flur 3



Die Unstimmigkeiten auf der Grenzstrecke a-b sind nicht behoben.