


Nebenzzeichnung.
1:1250.

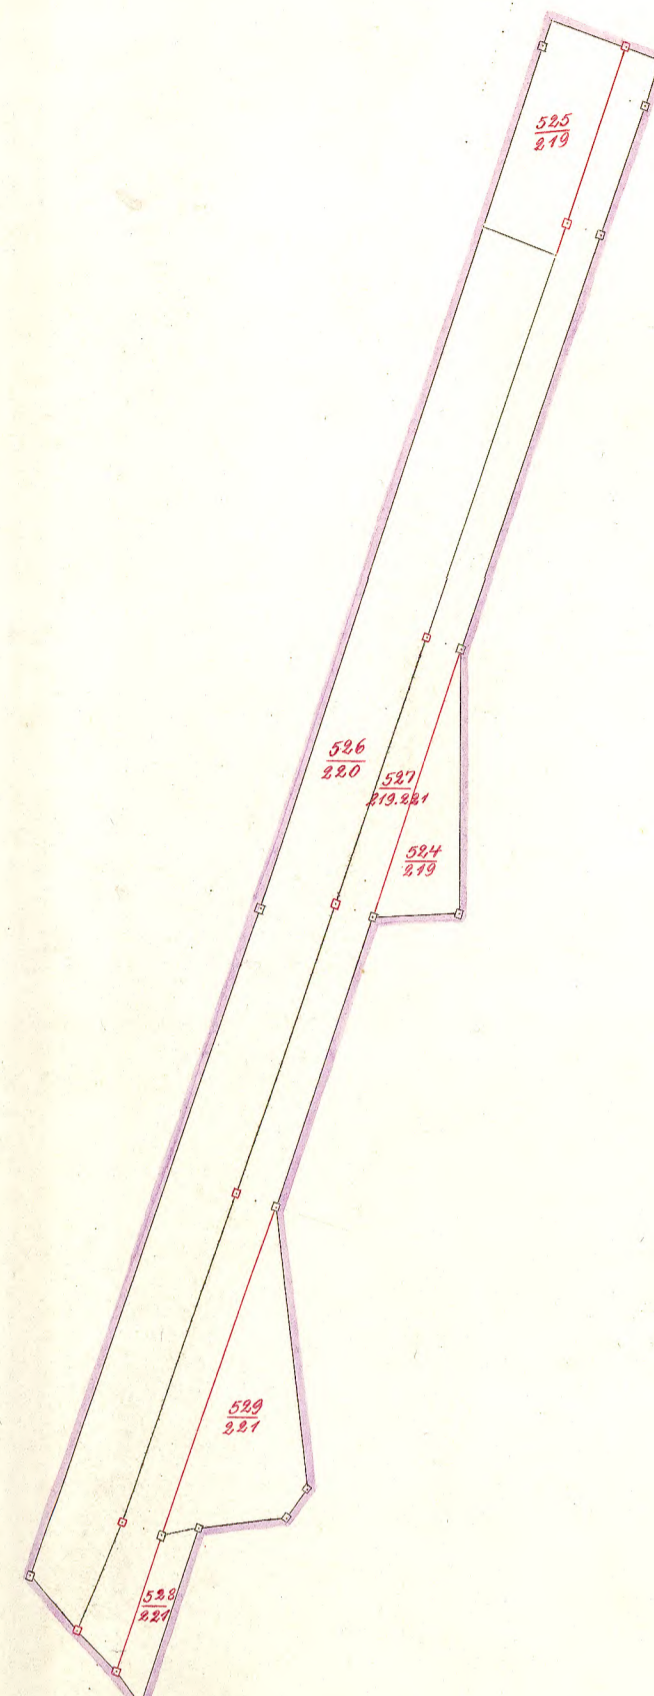

Flur Nr. 1.



Blatt 2.

Viersen
Kreis Gladbach-Land.
Gemarkung Viersen Nr. 203.

Flur 4.
In 2 Blättern.
Blatt 1.
Maßstab 1:1250.

Abgezeichnet von der bis 1851 bestehenden bishierigen Acharde und weiter be-
richtet bis einschließlich 1899 im September 1895 durch den Katasterhilfszeich-
ner Gehard.

der Katasterinspektor
M. J. P.
Stempel.

**Infolge Umlegung
außer Gebrauch gesetzt**

[Signature]
Vermessungsinspektor

Anmerkung: Die Gärten zwischen den Grundstücken sind
hier nur durchgezogen.

**Infolge Umlegung
außer Gebrauch gesetzt**