


Blatt IV.

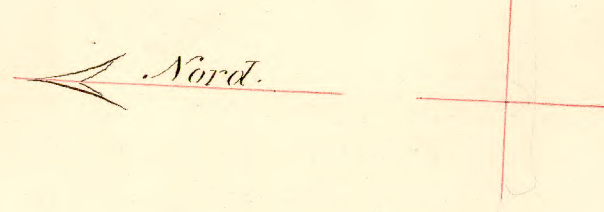

Grafe AMERY STATION.

auf der Heide.

Heidesch

Strasse von Dalken

Philipsfeld

Inalhof

Blatt I.

Blatt II.

Gemeinde Lützelforst

Flur I

Blatt III

Maßstab 1:1250

Linienmetz siehe alte Karte.

- Gründungs- und Abgangszahlen 1-11
- 89, 90, 92
- 117-118
- 211-212
- 249, 250
- 274-276