

Kreis Kempen.  
Gemarkung Grezrath Nr. 242.

Flur B

in einem Blatt.

Maßstab 1:2500.


Kopiert von einer bis einschließl. 1867 betriebigten  
Karte und weiter berichtigt bis einschl. 1902 durch  
Antweiler 19.10.05.

Weiter berichtigt bis einschließl. 1911 durch den  
Hilfsvermesser Schma.

Gezeichnet  
von  
Katasterinspektor

Mühl  
Steuerat.

Gemarkung Sedt.

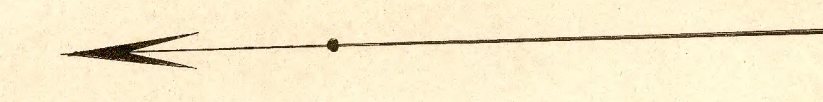

Flur A.

Flur C.

Flur C.