


Bürgermeisterei in
Gemeinde Haldenkirchen
Flurkarte I
Ravens Heide

Revisiert nach einer im Jahr 1820 durch J. M. Witten angefertigten
Theilungskarte
durch den Geometer Thoma

Maassstab 1:10000

Maassstab 1:10000

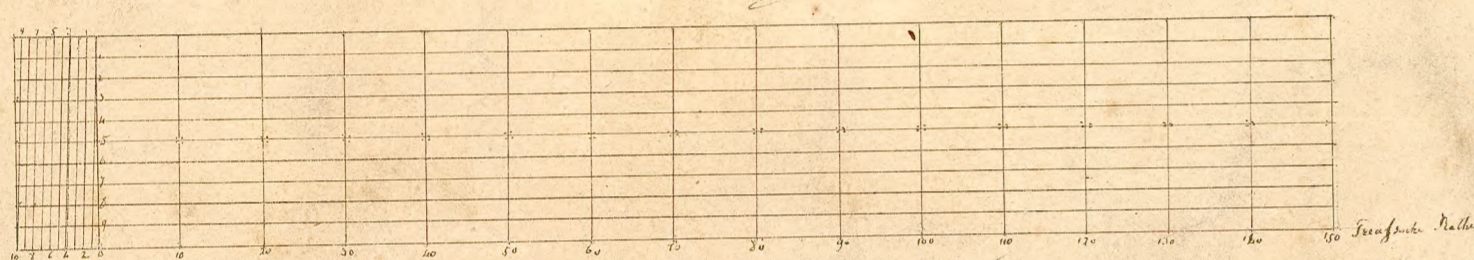

Die Einmessung beruht auf dem 27. August 1863.

Einmessungsbegleitend:
Jacobus Hoffmann

von Halbenkirchen

Stadtmass

von J. Hoffmann

von der Vermessung des

Stadtmass

NIEDERLANDISCHE

GEMEINDE

BELFELD

GEMEINDE

BRACHT

Flur III Ravens

Flur II Ravens

ELs

Flur II

In die

Siehe die Partage

Cher Galgenstein

Haus Vossendell

Hühnerkamp

Die Ravens Heide

21/10
21/10