


Kreis Kempen.  
Gemarkung Süchteln Nr. 254.

Flur B.

in 2 Blättern.

Blatt 1.

Maßstab 1:2500.

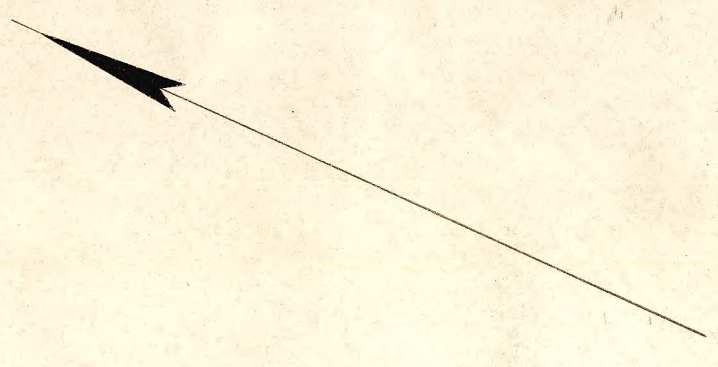

Gemarkung Oedt.



Siehe neue Planblätter 1 und 2 von Süchteln  
und 10, 12 u. 13 von Oedt.

Planblatt 2.

Siehe Blatt 2 dieser Flur.

Flur A.

Flur C.

Gemarkung Grefrath.

Gesehen  
v. Katasterinspektor  
Meyer  
Stenerat.

Abgezeichnet von der bis zum Jahre 1887 berechtigten Behörde im Monat  
Dezember 1905 durch *Carl Salaffert/Wilhelm*  
*W. H. Krieffig* beauftragt. 1907. *Leif Kabath.*