


Vergrößerung (siehe Bl. 1.)

B  
1:1250

Fällt aus.

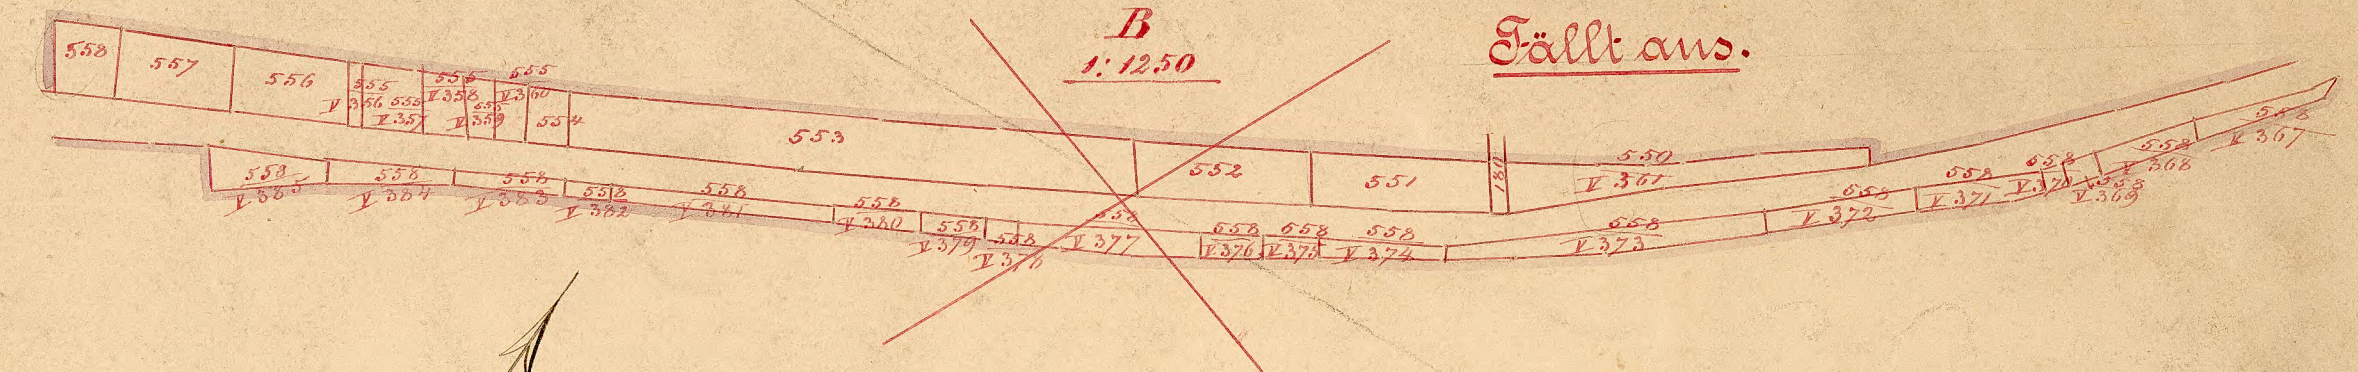

Blatt 2.



Blatt 1 dieser Flur.

Blatt 1 dieser Flur.

Blatt 1 dieser Flur.

Gemarkung Oedteln. Nr. 254.

Beilage A.

Section C. Blatt 3.

Maßstab 1:1250.

*Handwritten signature and text in cursive script, likely a notary or official statement.*

*Small handwritten notes and signatures at the bottom right of the page.*

Oedteln C. Beilage A. Nr. 254. Blatt 3.