




Sittard

Nord Canal.

Flur E.

1:1250

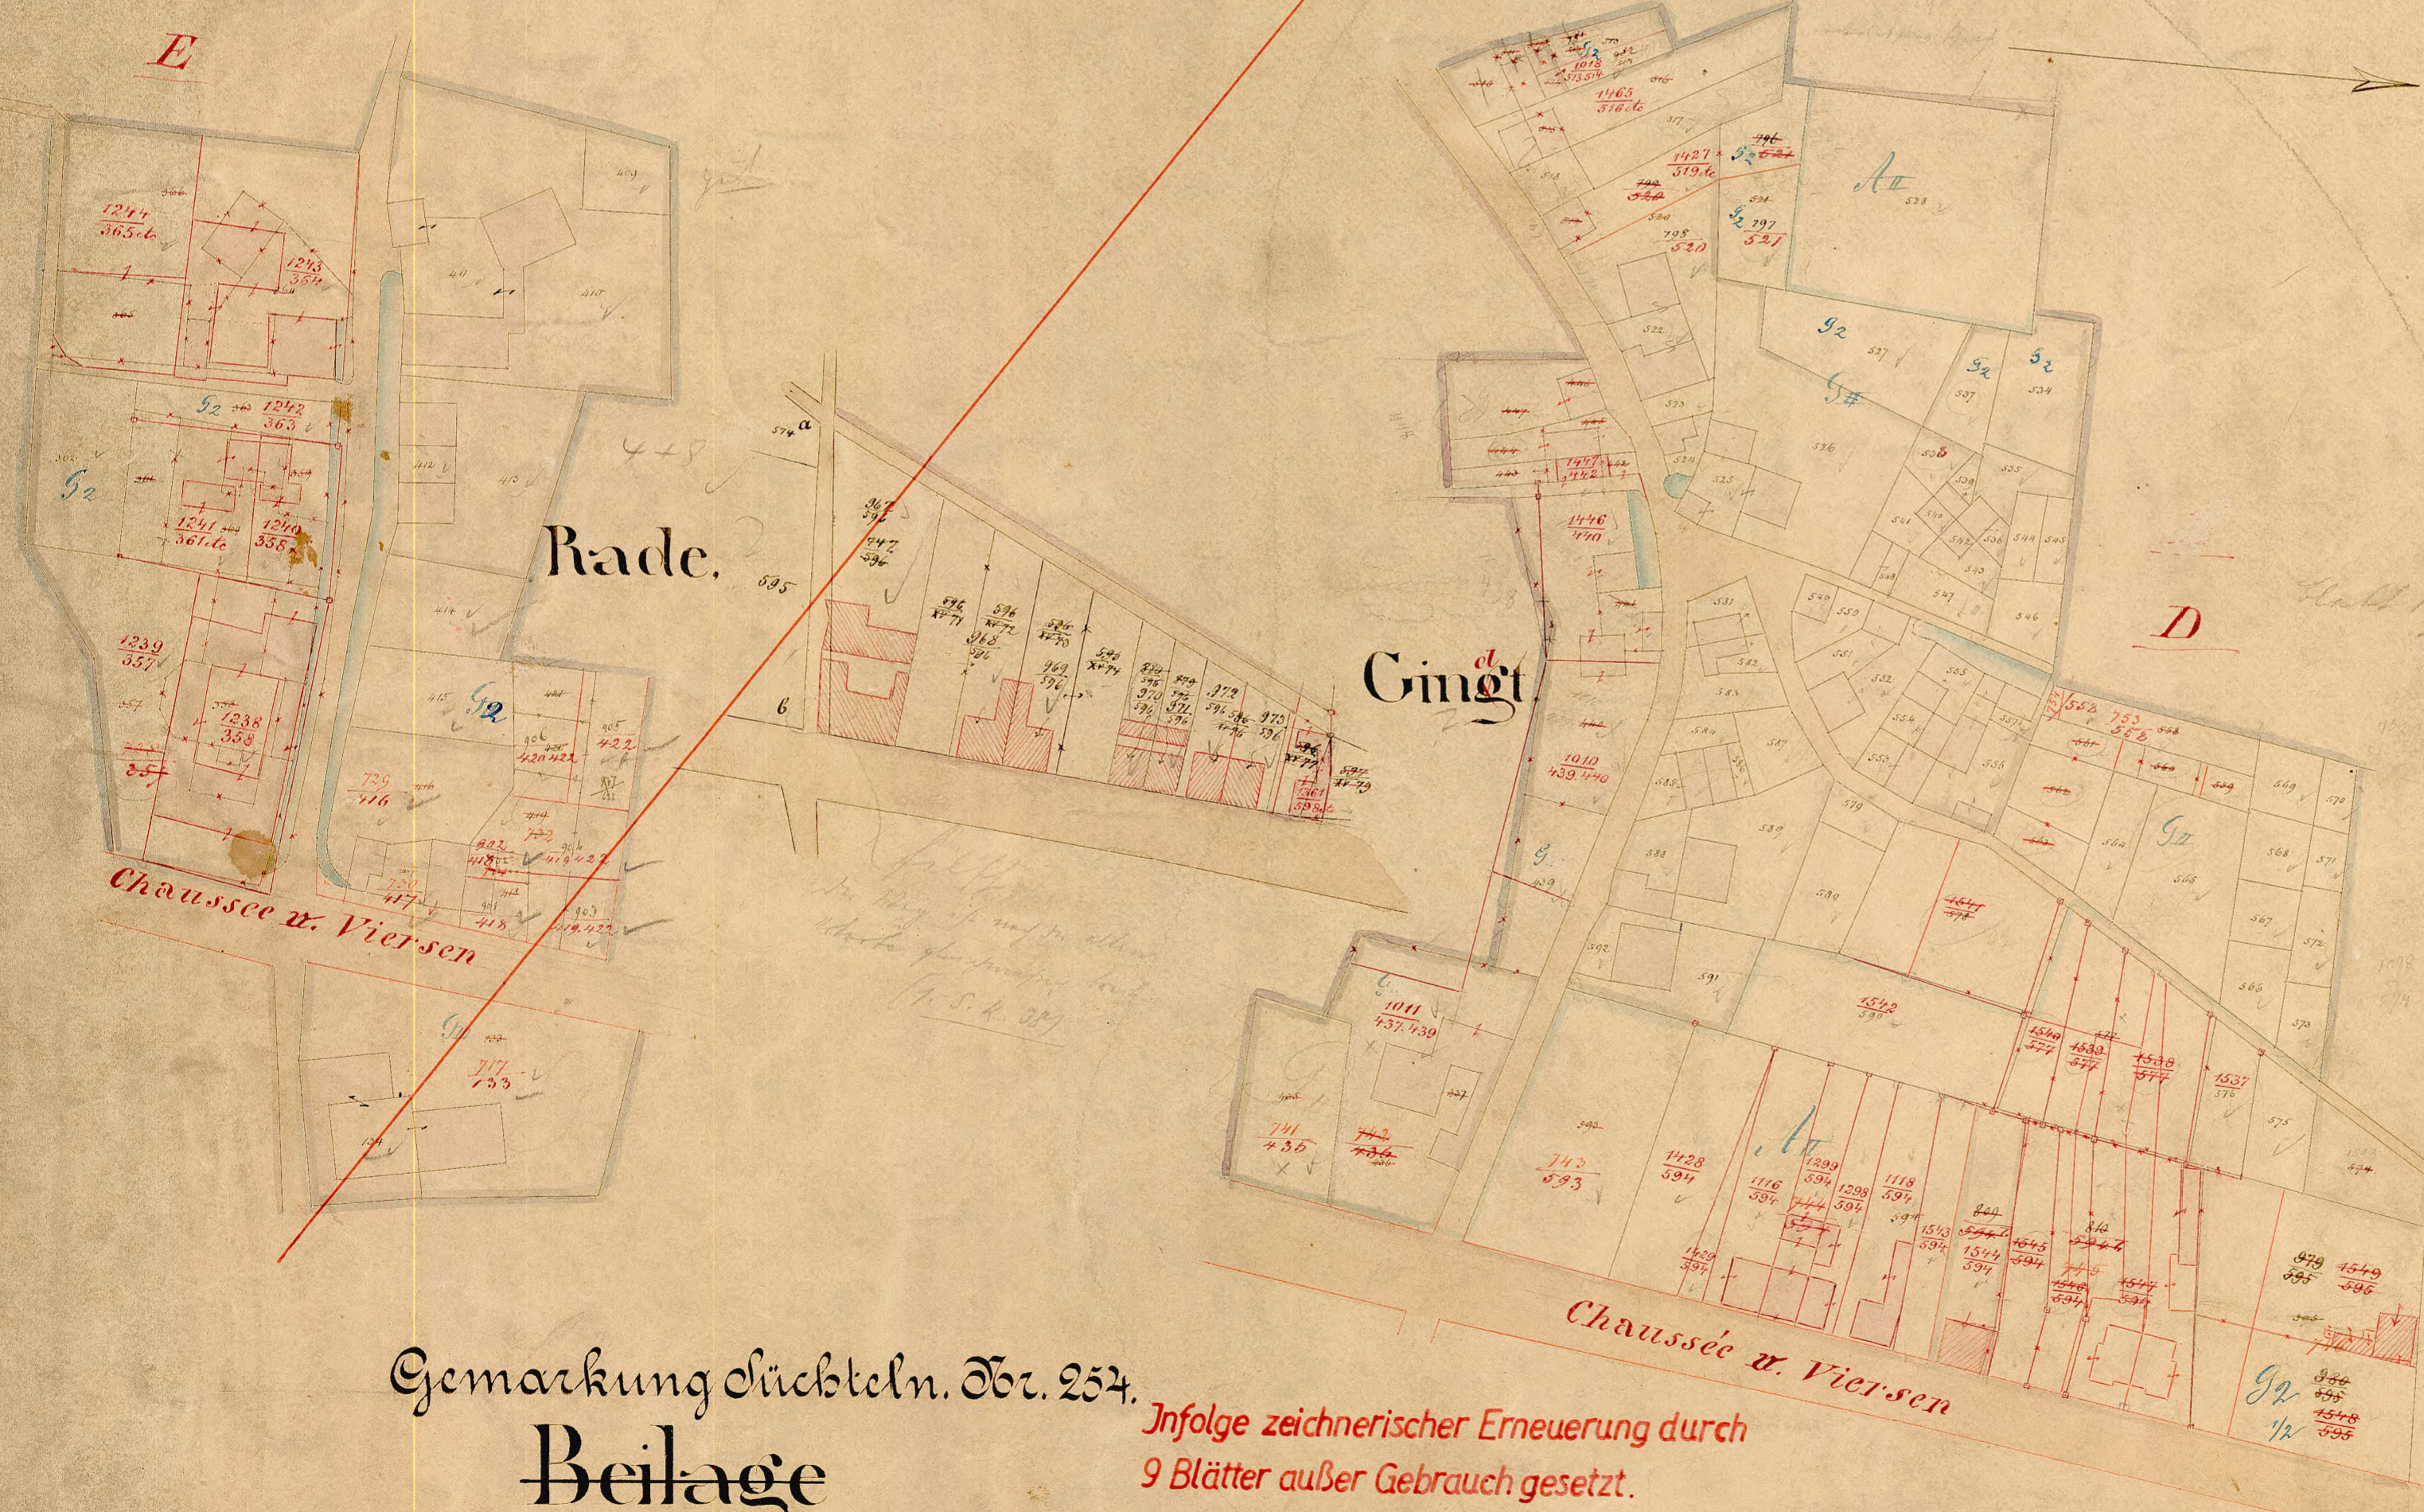

Rade.

Cingt

D

Chaussée v. Viersen

Chaussée v. Viersen

Gemarkung Siebtekn. Nr. 254.
Beilage

Section F. Blatt 2.

Maßstab 1:1250.

Infolge zeichnerischer Erneuerung durch
9 Blätter außer Gebrauch gesetzt.

Ullmann 78. 33.
Kat.-Obersekretär.

Die Aufmaßung beschränkt am 10. 11. 12. im November 1869.

Die Aufmaßung beschränkt
von
F. J. J. J. J.
A. J. J. J.
M. J. J. J.

Opf. 21/11/69
Der Landrat
J. J. J. J.

Landesrat auf den Grundbesitz mit Ablassgaben
der Grundbesitzer der Grundbesitzer
bis zum 1. 1. 1867 im Monat August 1867
M. J. J. J. 1907 auf Habath

Siebtekn Nr. 254. Flur F. Blatt 2.