
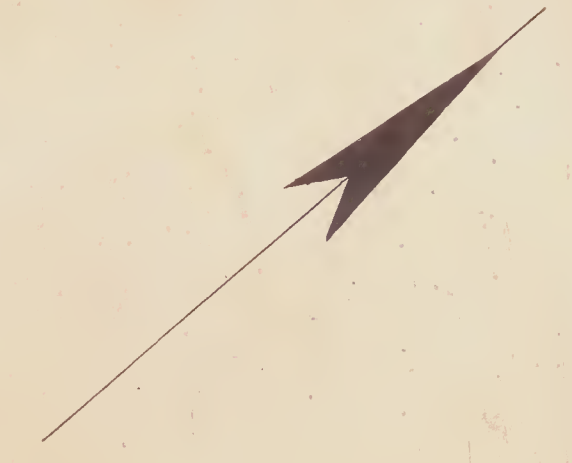


Gemarkung Leuth  
Flur F<sup>0</sup>

Vergrößerung  
1:500

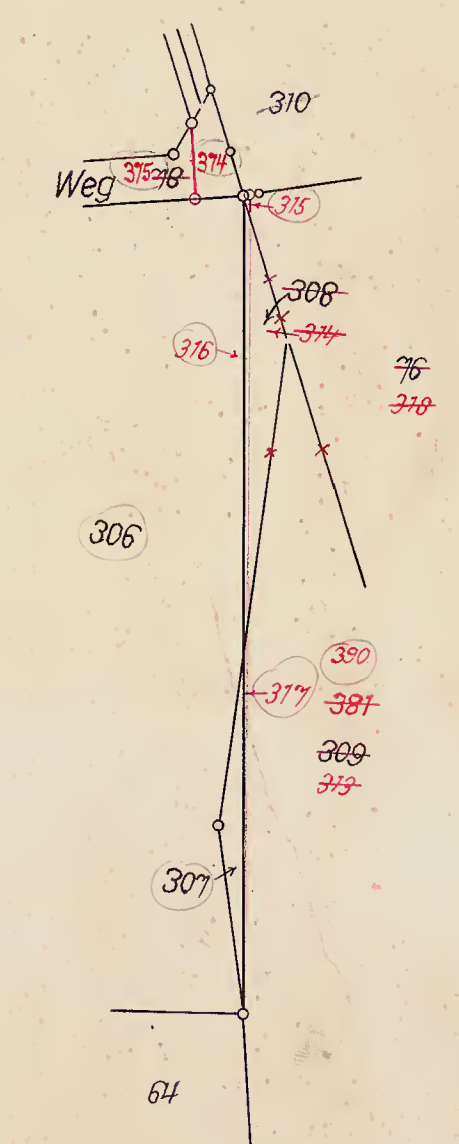

Flur 7 liegt im Jahr  
Flurbereinigung Hinsbeck Nr 235 Sch. v. 15.8.63 mit dem vom 1.1.1914  
(die Flurstücke Nr 64, 113, 114 sind nicht mehr vorhanden für die Flurbereinigung 1963)

Glabbacher See

Kreis Geldern  
Gemarkung Herongen  
Flur H<sup>III</sup>

Flur 8



Nebenzeichnung



Außer Gebrauch gesetzt

nach Straelen  
Gemarkung Wankum  
Flur G

Flur 9

Flur 2

Flur 1 Gemarkung Hinsbeck Nr 164. Kreis Kempen-Krefeld

Maßstab 1:2500

Uraufnahme 1912 (1:2500)  
Abzeichnung der Flurkarte  
nebst Ergänzungen  
Feldvergleich 1950

Regierungspräsident Düsseldorf  
Herausgegeben 1954