


Kreis Kempen-Krefeld.
Gemarkung Anrath, Nr. 44.

~~Bürgermeisterei Anrath~~
Flur 8

Aufgenommen im Juni und Juli 1861 unter der
Leitung des Kataster-Controleurs Nonnenbruch
durch den Kataster-Gehülfen Dietze, kartirt im
Januar 1862 durch den Kataster-Eleven Sommer.

Maassstab 1:1250.

Der Kaiserlichen Kataster-
Anstalt

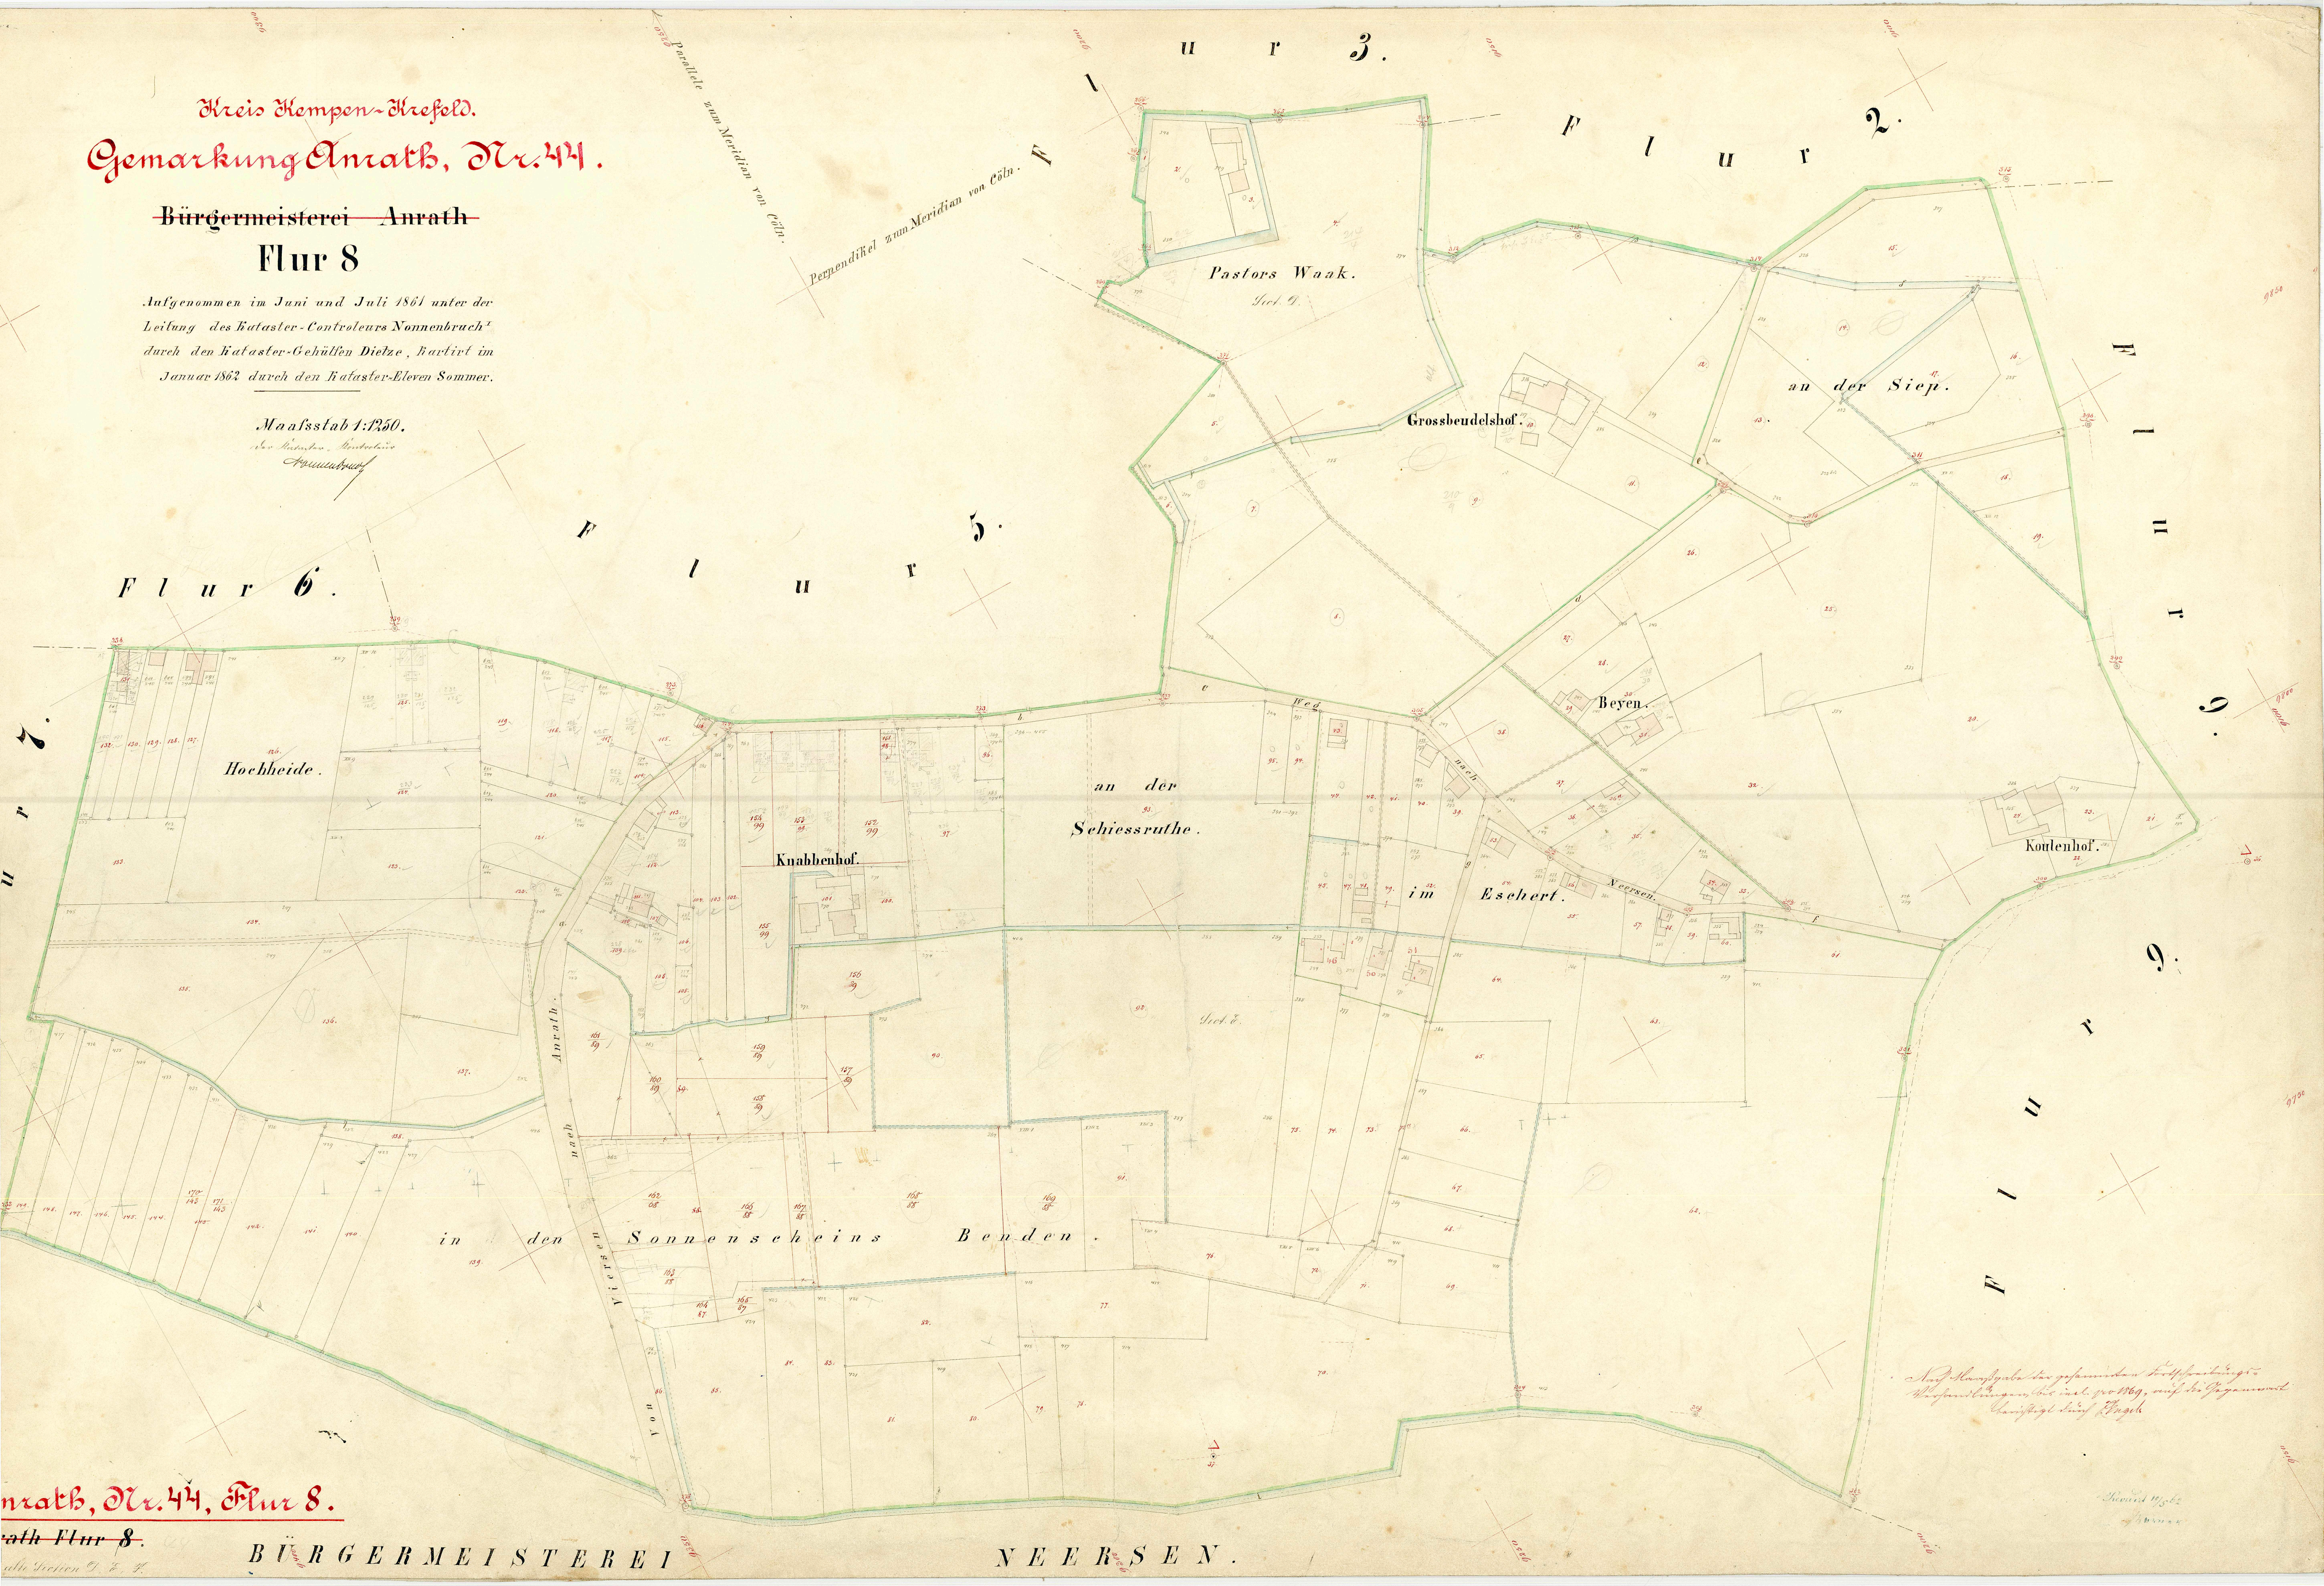

Anrath, Nr. 44, Flur 8.

Anrath Flur 8.

BÜRGERMEISTEREI

NEERSEN.

*Auf Grundbesitz der gezeichneten Hofstätten liegt
Waldungsbesitz, der sich aus 1869, auf die Gegenwart
hinüberträgt.*

Sommer 1862