Kreis Kempen.

Gemarkung Süchteln Nr. 254.

Flur C.

in 3 Blättern.

Blatt 1.

Maßstab 1: 2500.

Gesehen
Der Katasterinspektor
Steuerrat.

Abgezeichnet von der bis zum Jahre 1867 berichtigten Urkarte im Monat Dezember 1905 durch Axt, Katasterhilfszeichner.

Weiter berichtigt bis einschl. 1907. durch Kabath.

Weiter berichtigt bis einschl. 1914 durch Janßen.

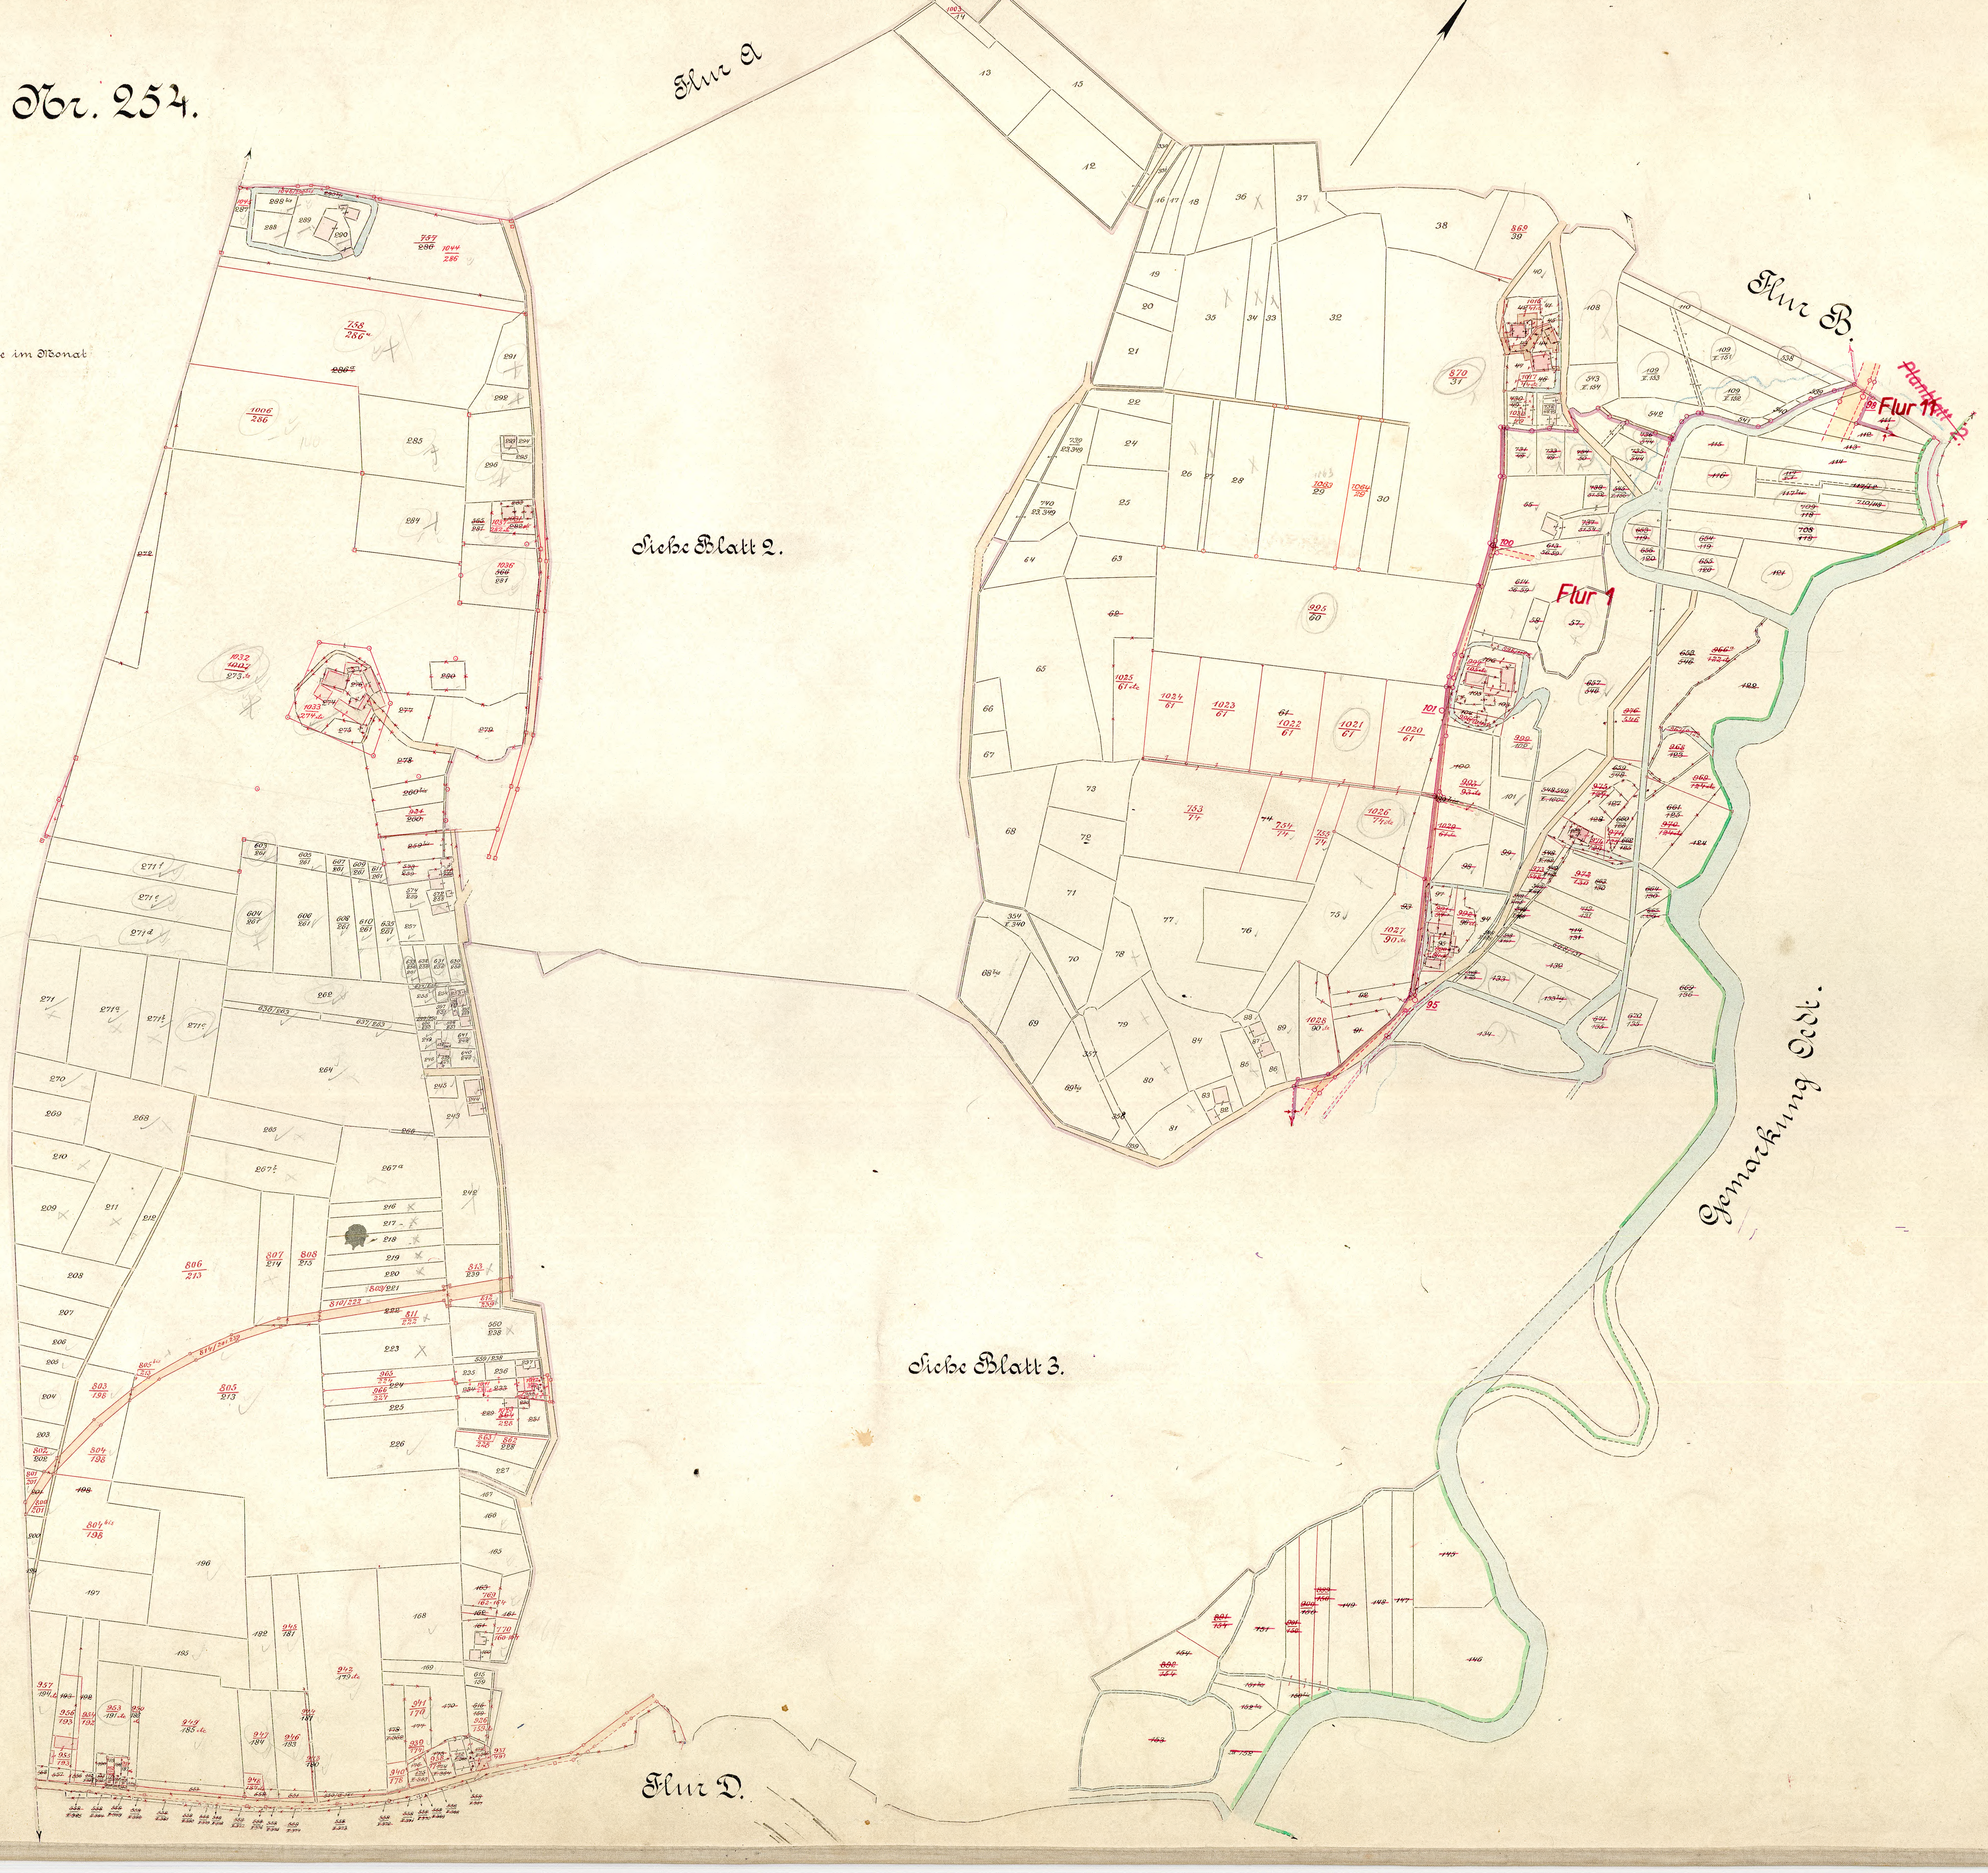
Flur A
Flur B.
Flur D.
Flur L.
Siehe Blatt 2.
Siehe Blatt 3.
Gemarkung Oedt.
Flur 1
Flur 11

Süchteln Nr. 254. Flur C. Blatt 1.